



**КОМИТЕТ ИМУЩЕСТВЕННЫХ ОТНОШЕНИЙ  
АДМИНИСТРАЦИИ ПЕРМСКОГО МУНИЦИПАЛЬНОГО ОКРУГА**

**РЕШЕНИЕ**

о размещении объектов № 2261

Пермский край  
Пермский округ

09.08.2024

Комитет имущественных отношений администрации Пермского муниципального округа Пермского края разрешает Обществу с ограниченной ответственностью «Кварт» (ИНН 5906005014, ОГРН 1025901376555, Юридический адрес: 614051, г. Пермь, ул. Юрша, д. 64, оф. 361)

размещение объекта «проезд, в том числе вдольтрассовые и подъездные дороги, для размещения которых не требуется разрешение на строительство»

на землях муниципальной собственности и государственная собственность на которые не разграничена

на срок 1 год

местоположение: Пермский край, Пермский муниципальный округ, д. Хмели, шоссе Космонавтов.

Приложение: схема предполагаемых к использованию земель или части земельного участка.

Особые условия использования:

1. Без права возведения, без права регистрации объектов капитального строительства, без права возведения ограждения, с правом свободного доступа неограниченного круга лиц.

2. При условии соблюдения раздела III «Общие требования к содержанию территории, объектов и элементов благоустройства. Порядок пользования территориями общего пользования» Правил благоустройства территории Пермского муниципального округа Пермского края, утвержденные решением Думы Пермского муниципального округа Пермского края от 23.03.2023 г. № 134

3. В соответствии с абз. 2 п. 8.2. Положения о порядке и условиях размещения объектов на землях или земельных участках, находящихся в государственной или муниципальной собственности, на территории Пермского края без предоставления земельных участков и установления сервитутов, публичного сервитута, утвержденного постановлением Правительства

Пермского края от 22.07.2015 г. № 478-п, при прекращении действия решения о размещении объектов размещенные объекты демонтируются заявителем за счет собственных средств в срок не позднее 14 календарных дней с даты получения письма Комитета имущественных отношений администрации Пермского муниципального округа Пермского края о прекращении действия решения о размещении объектов.

Заместитель председателя комитета \_\_\_\_\_

(подпись, печать)



М.В. Королева

# Схема предполагаемых к использованию земель или части земельного участка

Объект: проезд, в том числе вдоль-трассовые и подъездные дороги, для размещения которых не требуется разрешения на строительство  
 Площадь земельного участка: 2094 кв. м.

Местоположение: Пермский край, Пермский район, Савинское сельское поселение, д. Хмели, шоссе Космонавтов

Категория земель: Земли населенных пунктов

Вид разрешенного использования:-

| Условный номер земельного участка: ЗУ1         |                                |            |
|--|--------------------------------|------------|
| Номер кадастрового квартала: 59:32:1790001     |                                |            |
| Площадь земельного участка 2094 м <sup>2</sup> |                                |            |
| Обозначение<br>характерных<br>точек границ     | Координаты, м (МСК-59, зона 2) |            |
|  | X                              | Y          |
| 1  | 2                              | 3          |
| 1  | 511040.28                      | 2223005.74 |
| 2  | 511043.48                      | 2223036.06 |
| 3  | 511062.17                      | 2223056.46 |
| 4  | 511094.14                      | 2223091.35 |
| 5  | 511086.62                      | 2223093.18 |
| 6  | 511082.73                      | 2223094.13 |
| 7  | 511077.36                      | 2223095.44 |
| 8  | 511089.71                      | 2223134.61 |
| 9  | 511083.93                      | 2223136.91 |
| 10   | 511080.22                      | 2223138.38 |
| 11   | 511076.02                      | 2223140.05 |
| 12   | 511040.12                      | 2223037.61 |
| 13   | 511029.20                      | 2223009.14 |

## Условные обозначения:

- граница предполагаемых к использованию земель;
- существующая часть границы, имеющаяся в ЕГРН сведения о которой достаточны для определения ее местоположения;
- граница зоны с особыми условиями использования территории;
- граница населенного пункта;

59:32:6.1062

- реестровый номер зоны с особыми условиями использования территории;
- зона автомобильных магистралей регионального или муниципального значения;
- обозначение участка включенного ЕРГН;
- испрашиваемый земельный участок;


59:32:1790001

- номер кадастрового квартала;

## Описание границ смежных землепользователей:

- от 1 до 3 - по участку с кадастровым номером 59:32:1790001:1762(1);
- от 3 до 7 - по участку с кадастровым номером 59:32:1790001:2805(1);
- от 7 до 8 - по границе участка с кадастровым номером 59:32:1790001:326;
- от 8 до 11 - по участку с кадастровым номером 59:32:1790001:484;

- от 11 до 13 - по участку с кадастровым номером 59:01:0000000:46084(17);
- от 13 до 1 - - земли общего пользования;

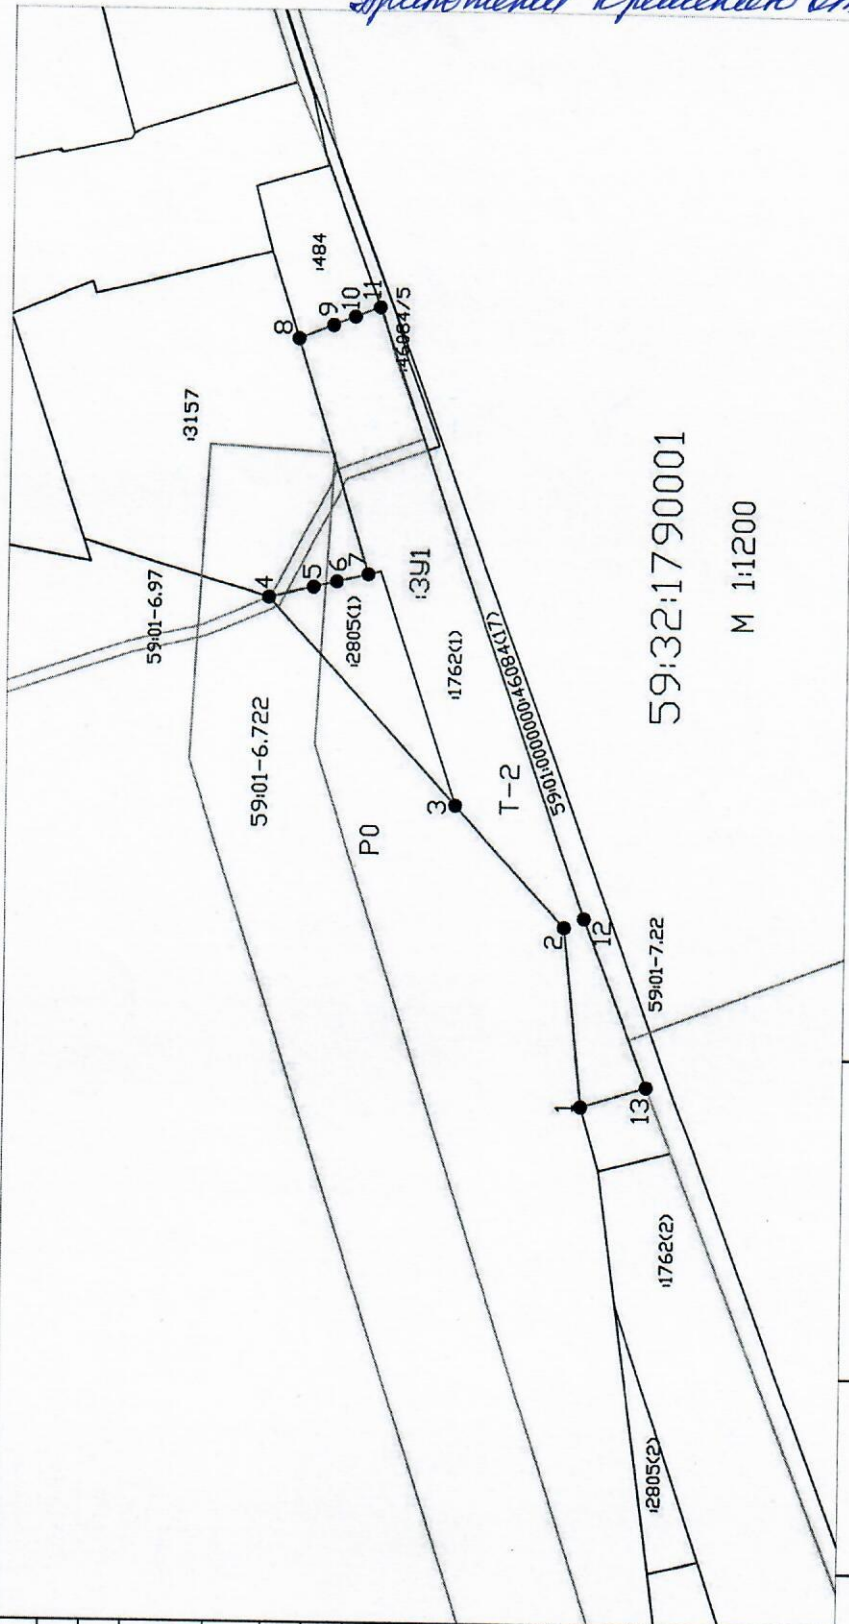

59:32:1790001

M 1:1200

Приложение к решению от 09.08.2024 №2261.

Заявитель