



**КОМИТЕТ ИМУЩЕСТВЕННЫХ ОТНОШЕНИЙ
АДМИНИСТРАЦИИ ПЕРМСКОГО МУНИЦИПАЛЬНОГО ОКРУГА**

РЕШЕНИЕ

о размещении объектов № 2301

Пермский край
Пермский округ

09.08.2024

Комитет имущественных отношений администрации Пермского муниципального округа разрешает Акционерному обществу «Газпром газораспределение Пермь» (ИНН 5902183841, ОГРН 1025900512670, почтовый адрес: 614000, г. Пермь, ул. Петропавловская, 43)

размещение объекта «Газопровод-ввод до границы земельного участка по адресу: Дачная 62а, Горный (Двуреченское с/п) п. (газопровод давлением до 1,2 Мпа, для размещения которого не требуется разрешения на строительство)»

на землях муниципальной собственности.

на срок 1 год

Местоположение: Пермский край, Пермский муниципальный округ, п. Горный

Приложение: схема предполагаемых к использованию земель или части земельного участка.

Особые условия использования:

- 1) При размещении газопровода учесть параметры ширины проезда улично-дорожной сети, во избежание сужения полосы отвода дороги.
- 2) При условии получения разрешения на производство земляных работ.

Заместитель председателя комитета

Королева
(подпись, печать)



М.В. Королева


Схема предполагаемых к использованию земель или части земельного участка

Объект: "Газопровод-ввод до границы земельного участка по адресу: Дачная 62а, Горный (Двуреченское с/п) п"
 Местоположение: Пермский край, Пермский муниципальный округ, п. Горный
 Площадь земель или части земельного участка, кв.м.: 337
 Категория земель: земли населённых пунктов
 Вид разрешенного использования земельного участка: отсутствует

Описание границ смежных землепользователей:

от т.1 до т.2 - 59:32:3480001:3448;
 от т.2 до т.3 - 59:32:3480001:1719;
 от т.3 до т.4 - 59:32:3480001:659;
 от т.5 до т.8 - 59:32:3480001:1717.

Обозначение характерных точек границ	Координаты (МСК -59)		Обозначение характерных точек границ	Координаты (МСК -59)	
	X	Y		X	Y
№	ЗУ1				№
1	503452.94	2237264.23	7	503468.16	2237253.29
2	503437.16	2237266.06	8	503471.72	2237252.85
3	503437.16	2237253.98	9	503472.09	2237255.80
4	503471.37	2237249.99	10	503466.77	2237259.16
5	503471.47	2237250.88	11	503452.51	2237260.58
6	503467.90	2237251.32	1	503452.94	2237264.23

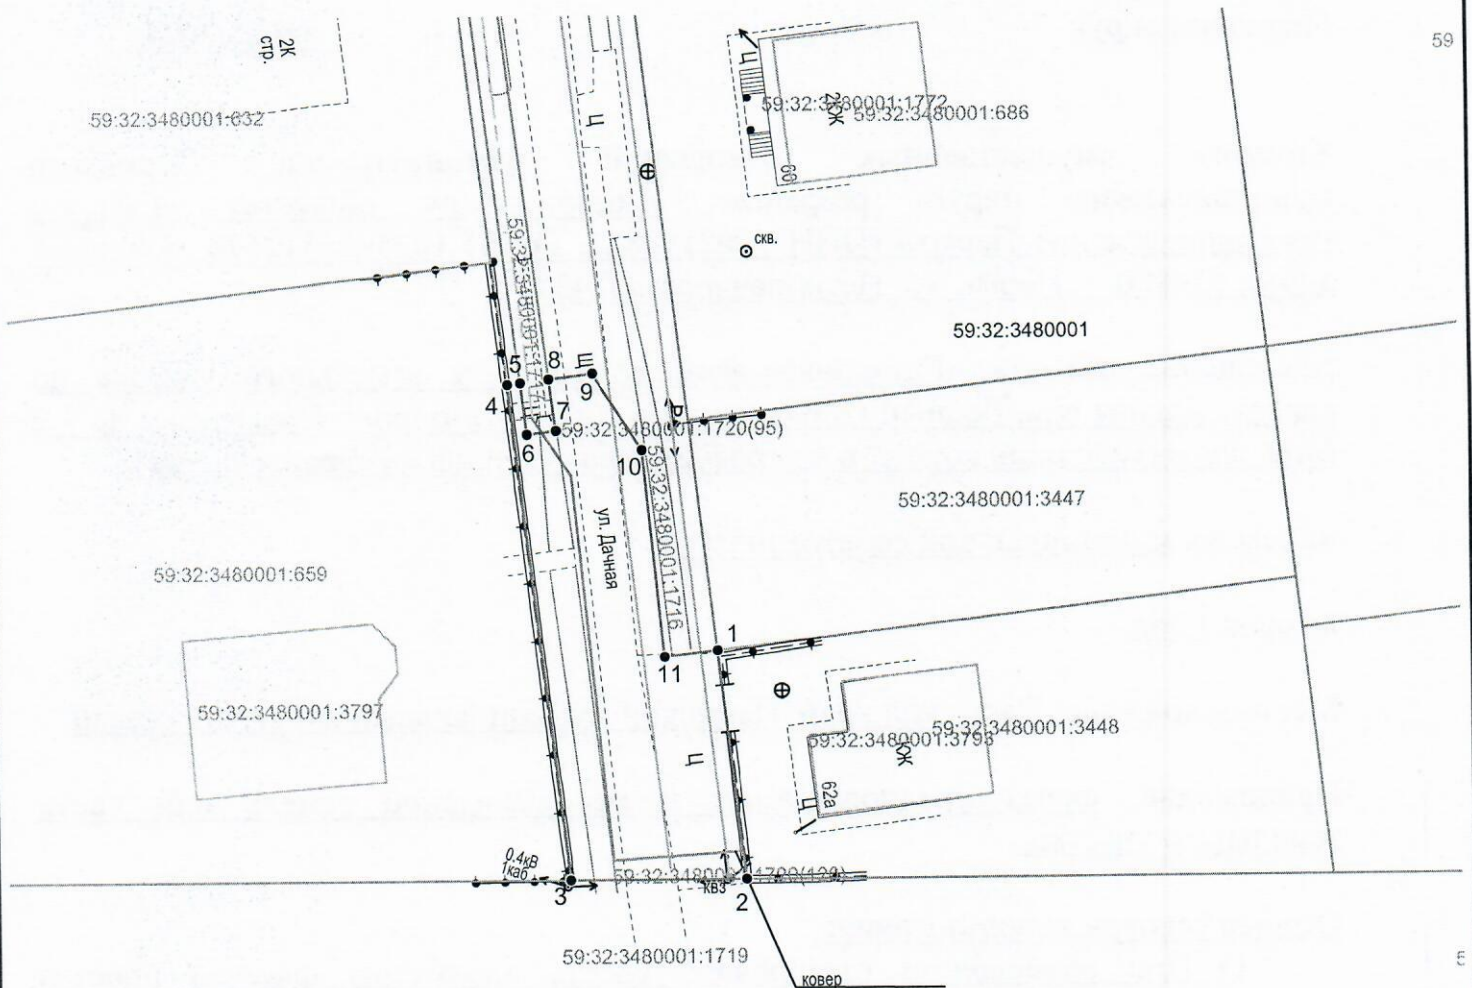

Масштаб 1:500

Условные обозначения:

- граница предполагаемых к использованию земель или части земельного участка
- граница земельного участка ранее учтенного в ЕГРН
- граница кадастрового квартала
- 59:32:3480001 - кадастровый номер квартала
- 59:32:3480001:3448 - кадастровый номер земельного участка в кадастровом квартале
- граница объекта капитального строительства
- проектируемый газопровод
- существующий газопровод

Заявитель Косачев О.В., по доверенности
 (подпись, расшифровка подписи) № 2060 от 08.12.2023
 МП Верно
 (для юридических лиц и ИП)