



**КОМИТЕТ ИМУЩЕСТВЕННЫХ ОТНОШЕНИЙ
АДМИНИСТРАЦИИ ПЕРМСКОГО МУНИЦИПАЛЬНОГО ОКРУГА**

РЕШЕНИЕ

о размещении объектов № 2308

Пермский край
Пермский округ

09.08.2024

Комитет имущественных отношений администрации Пермского муниципального округа разрешает Акционерному обществу «Газпром газораспределение Пермь» (ИНН 5902183841, ОГРН 1025900512670, почтовый адрес: 614000, г. Пермь, ул. Петропавловская, 43)

размещение объекта «газопровод – ввод по адресу: Красный Восход п., кадастровый № 59:32:3290001:1668 (газопровод давлением до 1,2 Мпа, для размещения которого не требуется разрешения на строительство)»

на землях государственная собственность на которые не разграничена

на срок 1 год

Местоположение: Пермский край, Пермский муниципальный округ, п. Красный Восход

Приложение: схема предполагаемых к использованию земель или части земельного участка.

Особые условия использования:

1. При размещении объекта учесть параметры ширины проезда улично-дорожной сети, во избежание сужения полосы отвода дороги.
2. Получение разрешения на производство земляных работ.

Заместитель председателя комитета

(подпись, печать)



М.В. Королева


Схема предлагаемых к использованию земель или части земельного участка

Объект: "Газопровод-ввод по адресу: Красный Восход п. кад № 59:32:3290001:16688"
 Местоположение: Пермский край, м.о. Пермский, п. Красный Восход
 Площадь земель или части земельного участка, кв.м.: 2953
 Категория земель: земли населённых пунктов
 Вид разрешенного использования земельного участка: отсутствует

Описание границ смежных землепользователей:

от т.4 до т.7, от т.8 до т.1 - земли неразграниченной государственной (муниципальной) собственности;
 от т.1 до т.2 - 59:32:3290001:16688;
 от т.2 до т.3 - 59:32:3290001:16687;
 от т.3 до т.4 - 59:32:3290001:14292;
 от т.7 до т.8 - 59:32:3290001:259.

Обозначение характерных точек границ №	Координаты (МСК -59)		Обозначение характерных точек границ №	Координаты (МСК -59)	
	X	Y		X	Y
	ЗУ1		6	514596.43	2201271.24
1	514670.84	2201399.92	7	514600.96	2201270.06
2	514644.20	2201363.17	8	514613.79	2201287.38
3	514622.40	2201333.10	9	514613.35	2201287.50
4	514592.14	2201292.72	10	514688.14	2201387.59
5	514589.96	2201280.90	1	514670.84	2201399.92

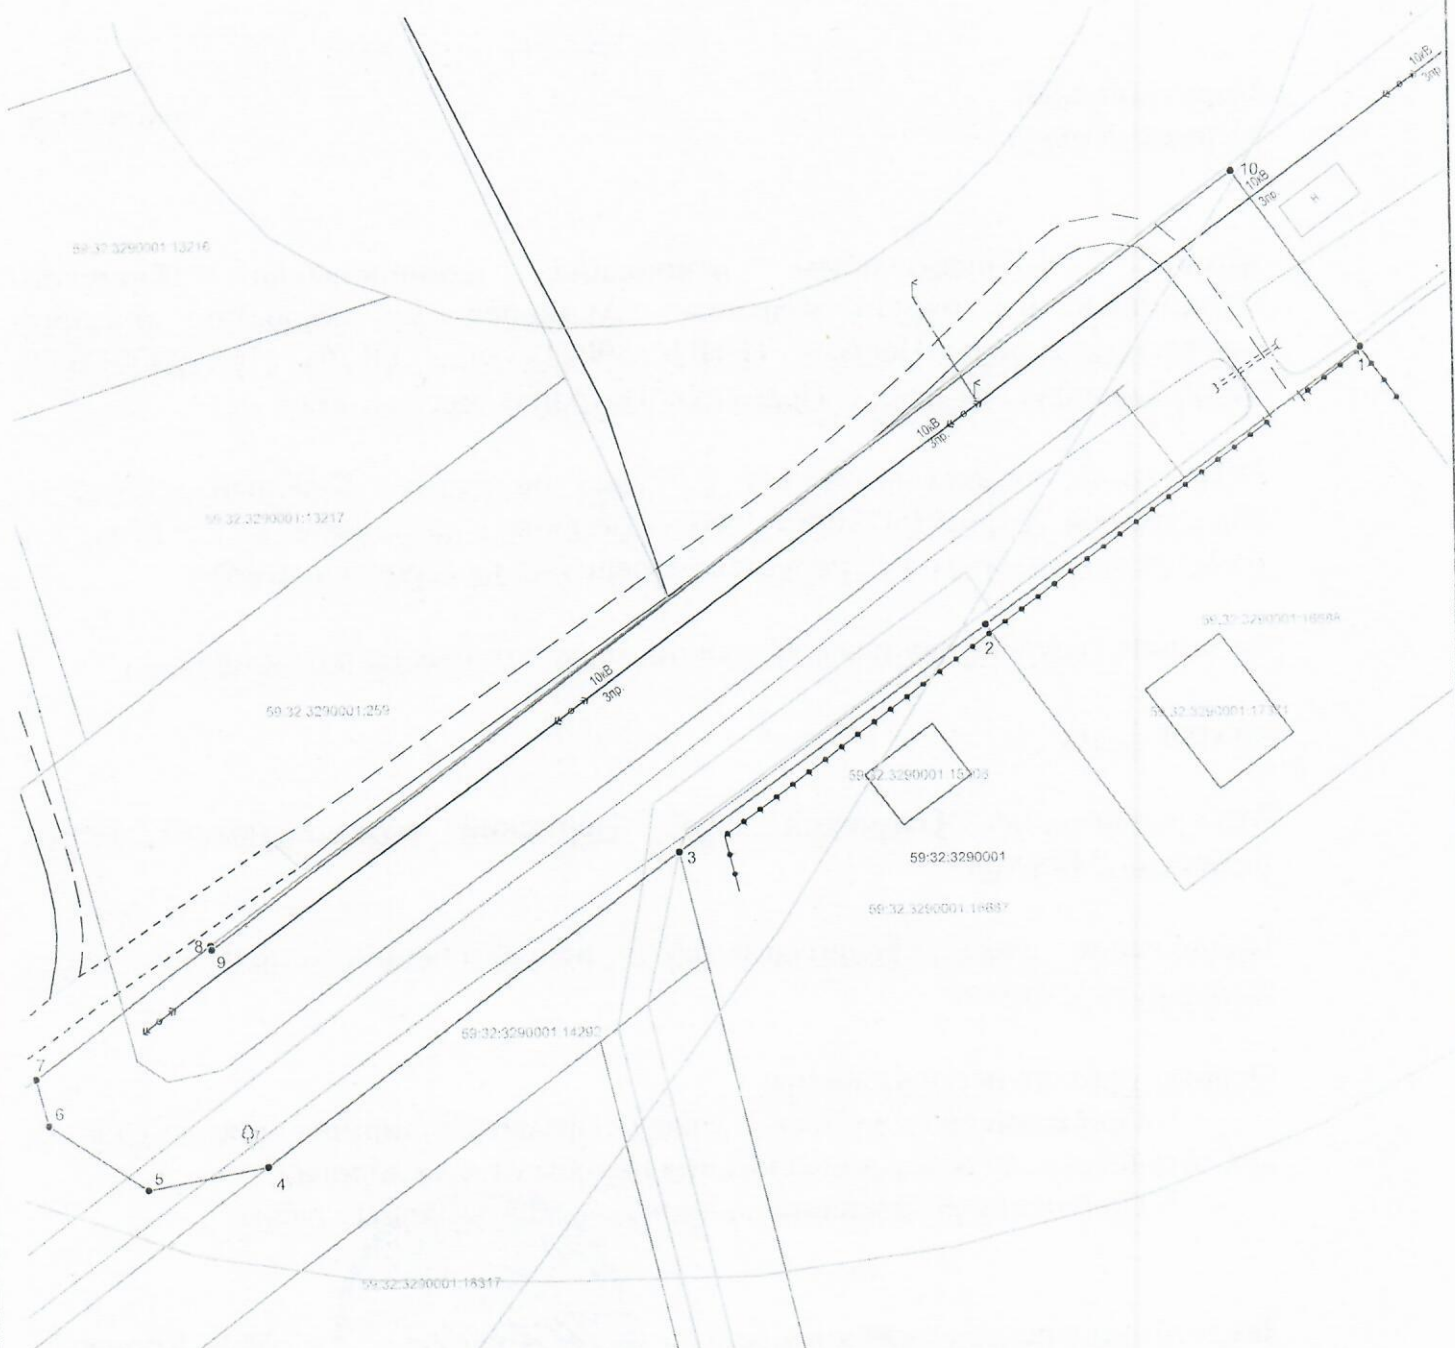

Масштаб 1:500

Условные обозначения.

- — граница предлагаемых к использованию земель или части земельного участка
- 1 — граница земельного участка ранее учтенного в ЕГРН
- 2 — граница кадастрового квартала
- 59:32:3290001 — кадастровый номер квартала
- 59:32:3290001:16688 — кадастровый номер земельного участка в кадастровом квартале
- граница объекта капитального строительства
- проектируемый газопровод
- существующий газопровод

Заявитель

(подпись, расшифровка подписи)
 МП
 для юридических лиц в ИИ

Косачев О.В., по доверенности
 № 2060 от 08.12.2023
 Врио