



**КОМИТЕТ ИМУЩЕСТВЕННЫХ ОТНОШЕНИЙ  
АДМИНИСТРАЦИИ ПЕРМСКОГО МУНИЦИПАЛЬНОГО ОКРУГА**

**РЕШЕНИЕ**

о размещении объектов № 2311

Пермский край  
Пермский округ

09.08.2024

Комитет имущественных отношений администрации Пермского муниципального округа разрешает Акционерному обществу «Газпром газораспределение Пермь» (ИНН 5902183841, ОГРН 2125902017723, почтовый адрес: 614000, г. Пермь, ул. Петропавловская, 43)

размещение объекта «газопровод давлением до 1,2 Мпа, для размещения которого не требуется разрешения на строительство»

на землях государственная собственность на которые не разграничена

на срок 1 год

Местоположение: Расположенных по адресу: Пермский край, м.о. Пермский, д. Аникино, ул. Новодворская, д. 28

Приложение: схема предполагаемых к использованию земель или части земельного участка.

Особые условия использования:

1. При размещении объекта учесть параметры ширины проезда улично-дорожной сети, во избежание сужения полосы отвода дороги.
2. Получение разрешения на производство земляных работ.

Заместитель председателя комитета



(подпись, печать)

М.В. Королева

# Схема предполагаемых к использованию земель или части земельного участка

Объект: Газопровод давлением до 1,2 Мпа, для размещения которого не требуется разрешения на строительство

Местоположение: расположенных по адресу: Пермский край, м.о. Пермский, д. Аникино, ул. Новодворская, д. 28

Каталог координат, м

Площадь земель или части земельного участка, кв.м.: 206

Категория земель: земли населенных пунктов


Вид разрешенного использования: -

Описание границ смежных землепользователей:  
 От точки н1 до точки н3 - земельный участок с кадастровым номером 59:32:3250001:16452  
 От точки н3 до точки н7 - земельный участок с кадастровым номером 59:32:3250001:21276  
 От точки н7 до точки н9 - земли общего пользования  
 От точки н9 до точки н1 - земельный участок с кадастровым номером 59:32:3250001:21276

№ точки границы	X	Y
н1	504852.57	2211947.32
н2	504854.17	2211948.88
н3	504856.86	2211951.49
н4	504850.76	2211951.28
н5	504879.26	2211976.91
н6	504876.65	2211979.99
н7	504871.05	2211974.95
н8	504842.31	2211948.75
н9	504843.62	2211947.56
н10	504845.17	2211946.15
н11	504846.23	2211947.17
н1	504852.57	2211947.32

### Условные обозначения:

- предполагаемый участок земель, на которых планируется размещение объекта
- :16452 - границы и номер земельного участка, сведения о которых внесены в ЕГРН
- :21234 - границы и номер объекта капитального строительства, сведения о которых внесены в ЕГРН
- граница кадастрового квартала
- 59:32-6.6187 - зоны с особыми условиями использования территории, сведения о которых внесены в ЕГРН
- :ЗУ1 - обозначение запрашиваемого земельного участка
- н1 - характерная точка границ земель или части земельного участка
- 59:32:3250001 - номер кадастрового квартала

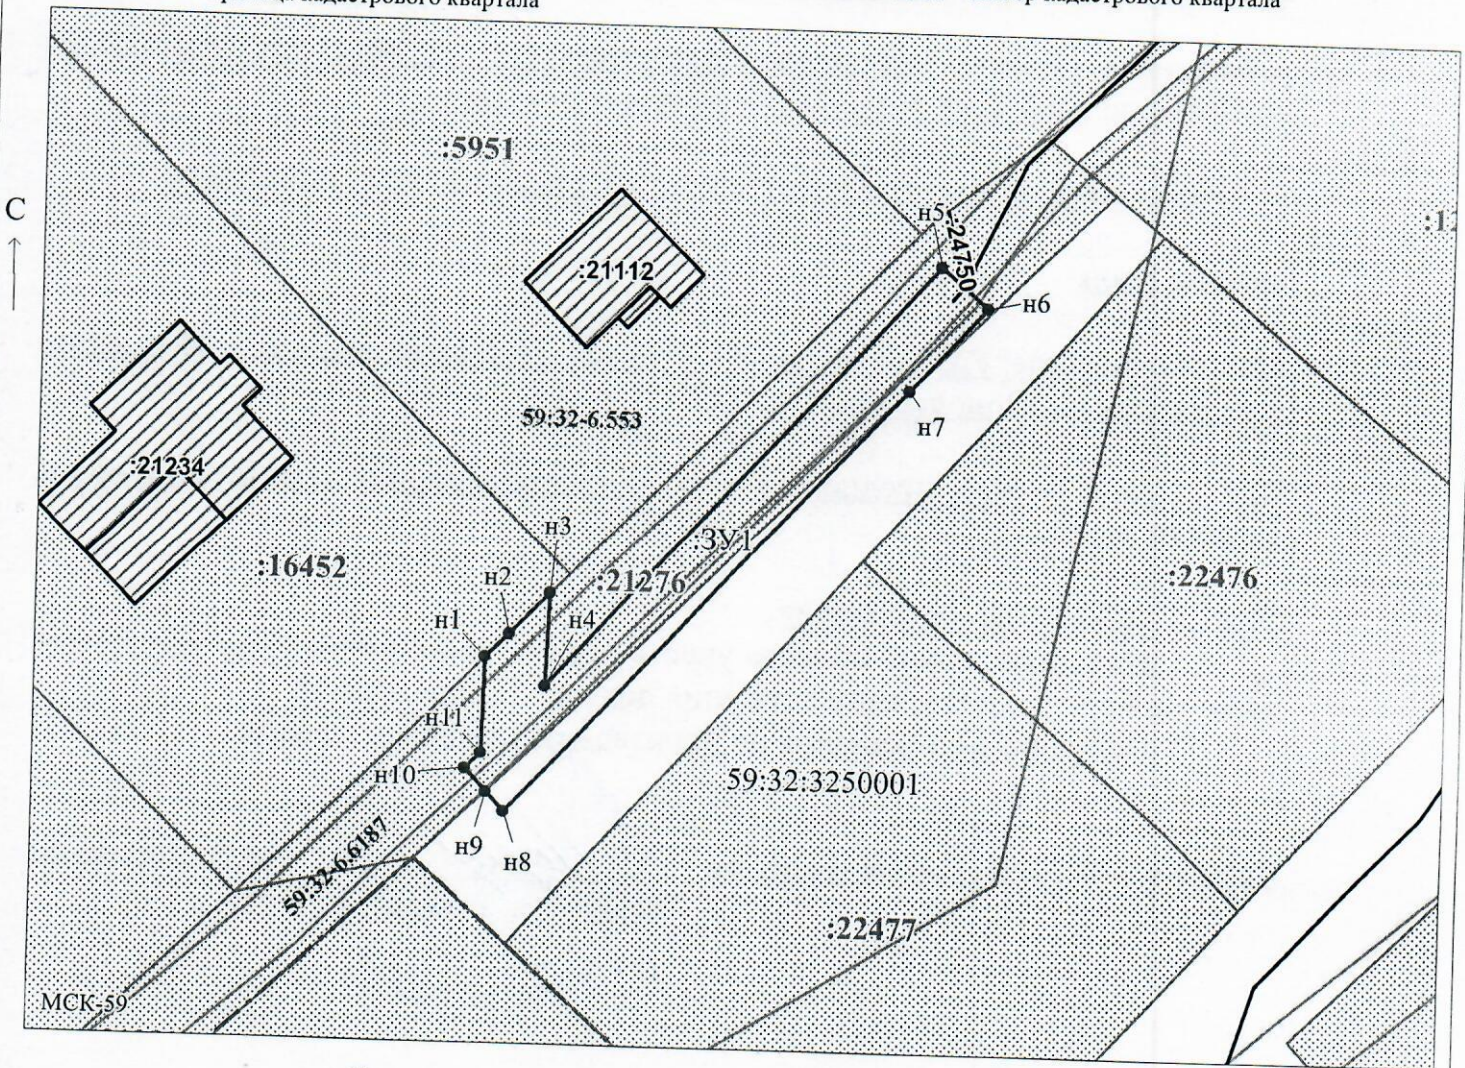

Заявитель: \_\_\_\_\_ / Егошина И.В.  
 МП (подпись, расшифровка подписи)  
 (для юридических лиц и индивидуальных предпринимателей)

Масштаб 1:500