



**КОМИТЕТ ИМУЩЕСТВЕННЫХ ОТНОШЕНИЙ
АДМИНИСТРАЦИИ ПЕРМСКОГО МУНИЦИПАЛЬНОГО ОКРУГА**

РЕШЕНИЕ

о размещении объектов № 2329

Пермский край
Пермский округ

13.08.2024

Комитет имущественных отношений администрации Пермского муниципального округа разрешает Публичному акционерному обществу «Россети Урал» (ИНН 6671163413, ОГРН 1056604000970, почтовый адрес: 620026, г. Екатеринбург, ул. Мамина Сибиряка, д. 140)

размещение объекта: «Строительство двухтрансформаторной ТП-10/0,4 кВ, 2КЛ 10 кВ, 4КЛ 0,4 кВ и установка приборов учета э/э для электроснабжения многоэтажной жилой застройки (многоквартирный дом) по адресу: Пермский край, Пермский район, Кондратовское с/п, д. Кондратово, ул. Камская, 8а (кад. № 59:32:0630006:12910)»

на землях государственная собственность на которые не разграничена, муниципальной собственности

на срок бессрочно.

Местоположение: Пермский край, Пермский муниципальный округ, д. Кондратово, ул. Камская, 8а

Приложение: схема предполагаемых к использованию земель или земельных участков.

Особые условия использования:

1) При установке опор электросетевого хозяйства учесть параметры ширины проезда улично-дорожной сети, во избежание сужения полосы отвода дороги. Установить опоры на расстоянии не более 2 метров от границ земельного участка.

2) При условии получения разрешения на производство земляных работ.

3) Получение технических условий в МКУ «Управление благоустройства Пермского муниципального округа», при пересечении автомобильной дороги «Верхние Муллы-Кондратово».

Заместитель председателя комитета



М.В. Королева

(подпись, печать)

СХЕМА ПРЕДПОЛАГАЕМЫХ К ИСПОЛЬЗОВАНИЮ ЗЕМЕЛЬ ИЛИ ЧАСТИ ЗЕМЕЛЬНОГО УЧАСТКА

Объект: «Строительство двухтрансформаторной ТП-10/0,4 кВ, 2КЛ 10 кВ, 4КЛ 0,4 кВ и установка приборов учета э/э для электроснабжения многоэтажной жилой застройки (многоквартирный дом) по адресу: Пермский край, Пермский район, Кондратовское с/п, д. Кондратово, ул. Камская, 8а (кад. № 59:32:063006:12910)»


Местоположение объекта: Пермский край, Пермский муниципальный округ, д. Кондратово, ул. Камская, 8а

Площадь земель или части земельного участка, кв.м.: 706

Категория земель: земли населённых пунктов

Вид разрешенного использования земельного участка: -

Цель использования: под объекты инженерного оборудования электроснабжения

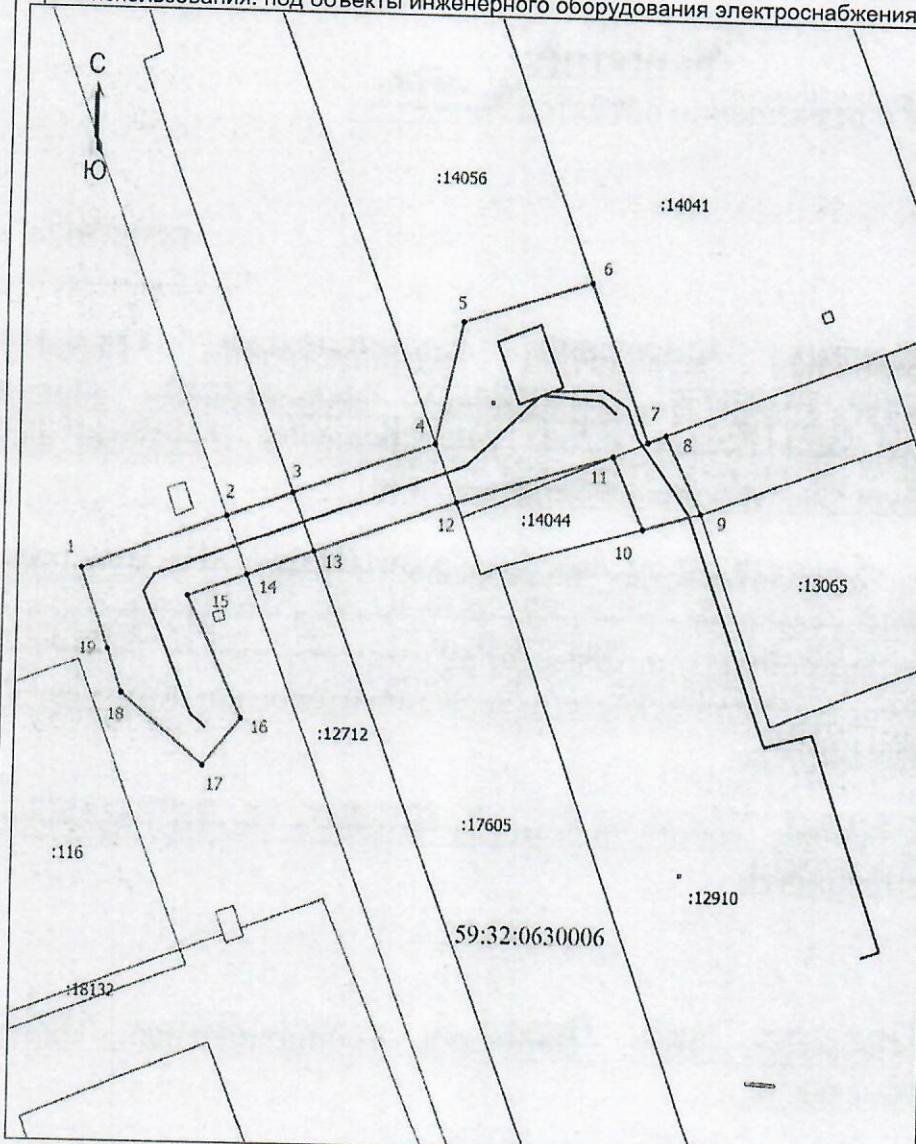

Координаты характерных точек (МСК-59, зона 2)		
№ п/п	X	Y
1	514667,07	2223760,44
2	514672,37	2223775,27
3	514674,74	2223781,92
4	514679,80	2223796,08
5	514691,52	2223798,74
6	514695,60	2223811,71
7	514680,33	2223817,59
8	514681,03	2223819,44
9	514673,60	2223823,15
10	514671,99	2223817,21
11	514678,92	2223814,09
12	514674,21	2223798,28
13	514669,15	2223784,11
14	514666,77	2223777,45
15	514664,64	2223771,47
16	514652,73	2223777,17
17	514648,09	2223773,37
18	514655,02	2223764,91
19	514659,20	2223763,36
1	514667,07	2223760,44

Масштаб 1: 500

Условные обозначения

- — — — — - Граница кадастрового квартала
- — — — — - Граница земельного участка, согласно сведениям из ЕГРН
- — — — — - Граница зоны с особыми условиями использования
- — — — — - Граница предполагаемых к использованию земель или части земельного участка
- — — — — - Граница сооружения, планируемого к строительству
- 59:32:0630006 - Номер кадастрового квартала
- :79 - Кадастровый номер земельного участка
- 1 - Обозначение новой характерной точки

Описание смежных землепользований:

- 1-2 неразграниченный зем.участок
- 2-3 59:32:0630006:12712
- 3-4 59:32:0630006:17605
- 4-6 59:32:0630006:14056
- 6-8 59:32:0630006:14041
- 8-9 59:32:0630006:14044
- 9-10 59:32:0630006:12910
- 10-11 59:32:0630006:14044
- 11-12 59:32:0630006:14056
- 12-13 59:32:0630006:17605
- 13-14 59:32:0630006:12712
- 14-1 неразграниченный зем.участок

Заявитель *И.В. Байдин* /Байдин И.В.
(действующий по доверенности от 01.01.2024 № ПЭ/62-2024)

