



**КОМИТЕТ ИМУЩЕСТВЕННЫХ ОТНОШЕНИЙ  
АДМИНИСТРАЦИИ ПЕРМСКОГО МУНИЦИПАЛЬНОГО ОКРУГА**

**РЕШЕНИЕ**  
о размещении объектов № 2350

Пермский край  
Пермский округ

16.08.2024

Комитет имущественных отношений администрации Пермского муниципального округа разрешает Акционерному обществу «Газпром газораспределение Пермь» (ИНН 5902183841, ОГРН 2125902017723, почтовый адрес: 614000, г. Пермь, ул. Петропавловская, 43)

размещение объекта «газопровод давлением до 1,2 Мпа, для размещения которого не требуется разрешения на строительство»

на землях муниципальной собственности

на срок 1 год

Местоположение: расположенных по адресу: Пермский край, м.о. Пермский, п. Сылва, ул. Гагарина, дом 19а

Приложение: схема предполагаемых к использованию земель или части земельного участка.

Особые условия использования:

1. При размещении объекта учесть параметры ширины проезда улично-дорожной сети, во избежание сужения полосы отвода дороги.
2. Получение разрешения на производство земляных работ.

Заместитель председателя комитета

  
(подпись, печать)

М.В. Королева

## Схема предполагаемых к использованию земель или части земельного участка

Объект: Газопровод давлением до 1.2 Мпа, для размещения которого не требуется разрешения на строительство

Местоположение: расположенных по адресу: Пермский край, м.о. Пермский, п. Сылта, ул. Гагарина, дом 19а

Каталог координат, м

Площадь земель или части земельного участка, кв.м.: 191

Категория земель: земли населенных пунктов

Вид разрешенного использования: -

Описание границ смежных землепользователей:

От точки н1 до точки н2 - земельный участок с кадастровым номером 59:32:0050027:1975

От точки н2 до точки н7 - земельный участок с кадастровым номером 59:32:0050027:14552


От точки н7 до точки н9 - земельный участок с кадастровым номером 59:32:0050027:3425

От точки н9 до точки н1 - земельный участок с кадастровым номером 59:32:0050027:14552

№ точки границы	X	Y
п1	521961.55	2260106.33
п2	521961.80	2260104.32
п3	521966.73	2260105.66
п4	521971.49	2260062.69
п5	521975.46	2260062.90
п6	521975.12	2260064.76
п7	521974.59	2260070.12
п8	521970.23	2260101.45
п9	521969.60	2260111.67
п10	521966.00	2260111.21
п11	521966.20	2260109.66
п12	521961.24	2260108.32
п1	521961.55	2260106.33

### Условные обозначения:

- |  |   |  |
|--|---|--|
| <p><span style="border: 1px solid black; display: inline-block; width: 20px; height: 10px; margin-right: 5px;"></span> - предполагаемый участок земель, на которых планируется размещение объекта</p> <p><span style="border: 1px solid black; padding: 2px; margin-right: 5px;">:3425</span> - границы и номер земельного участка, сведения о которых внесены в ЕГРН</p> <p><span style="border: 1px solid black; padding: 2px; margin-right: 5px;">:16785</span> - границы и номер объекта капитального строительства, сведения о которых внесены в ЕГРН</p> <p><span style="border-bottom: 1px solid black; display: inline-block; width: 20px; margin-right: 5px;"></span> - граница кадастрового квартала</p> | <p><span style="border: 1px solid black; padding: 2px; margin-right: 5px;">59:32-6.742</span> - зоны с особыми условиями использования территории, сведения о которых внесены в ЕГРН</p> <p><span style="margin-right: 5px;">:3У1</span> - обозначение запрашиваемого земельного участка</p> <p><span style="margin-right: 5px;">• н1</span> - характерная точка границ земель или части земельного участка</p> | <p><span style="margin-right: 5px;">59:32:0050027</span> - номер кадастрового квартала</p> |
|--|---|--|

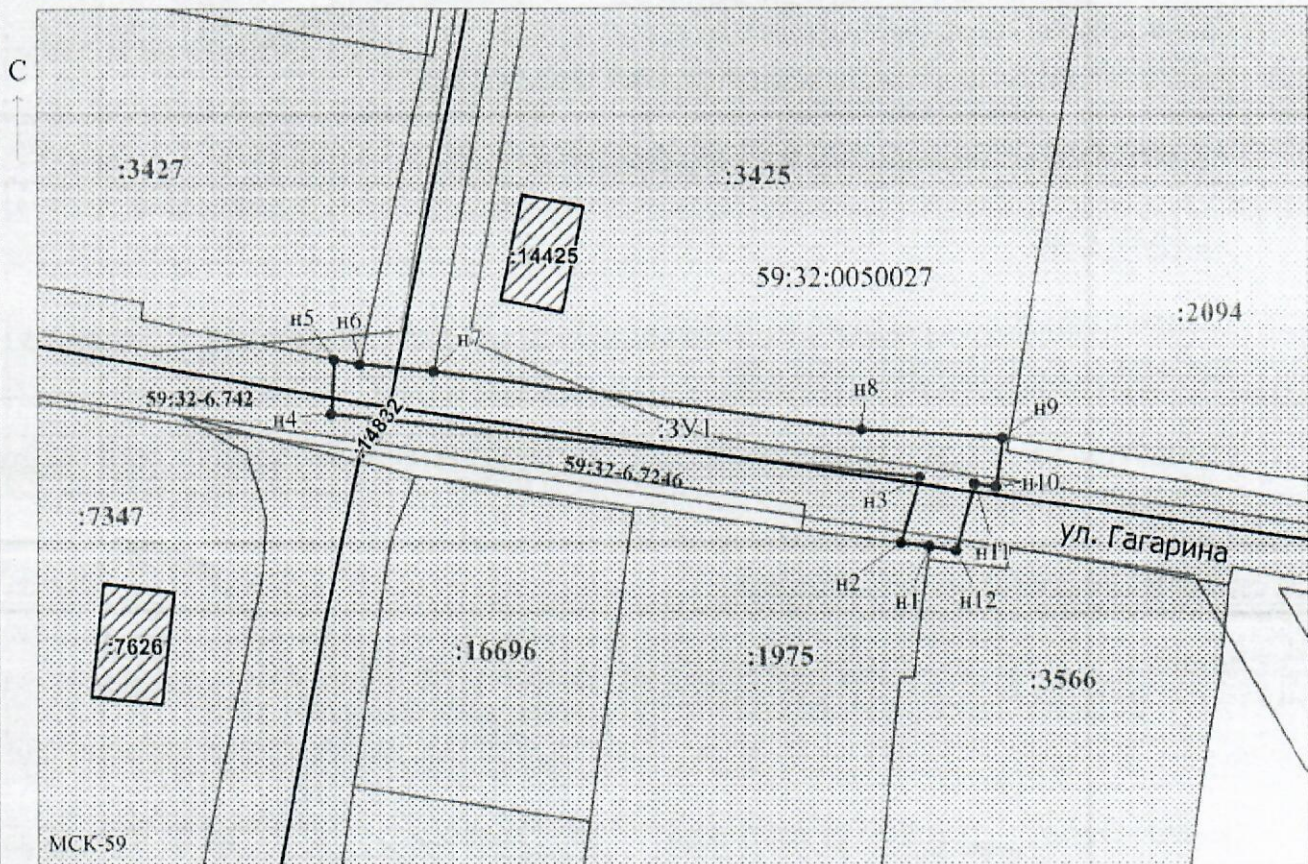

Масштаб 1:500

Заявитель: \_\_\_\_\_ / Егошина И.В.

МП (подпись, расшифровка подписи)

(для юридических лиц и индивидуальных предпринимателей)