



**КОМИТЕТ ИМУЩЕСТВЕННЫХ ОТНОШЕНИЙ
АДМИНИСТРАЦИИ ПЕРМСКОГО МУНИЦИПАЛЬНОГО ОКРУГА**

РЕШЕНИЕ
о размещении объектов № 2466

Пермский край
Пермский округ

29.08.2024

Комитет имущественных отношений администрации Пермского муниципального округа разрешает Акционерному обществу «Газпром газораспределение Пермь» (ИНН 5902183841, ОГРН 2125902017723, почтовый адрес: 614000, г. Пермь, ул. Петропавловская, 43)

размещение объекта «газопровод давлением до 1,2 Мпа, для размещения которого не требуется разрешения на строительство»

на землях муниципальной собственности

на срок 1 год

Местоположение: Пермский край, Пермский муниципальный округ, п. Юго-Камский, ул. Советская, к дому 46

Приложение: схема предполагаемых к использованию земель или части земельного участка.

Особые условия использования:

1. При размещении объекта учесть параметры ширины проезда улично-дорожной сети, во избежание сужения полосы отвода дороги.
2. Получение разрешения на производство земляных работ.

Заместитель председателя комитета



М.В. Королева

Схема предполагаемых к использованию земель или части земельного участка

Объект: Газопровод давлением до 1,2 Мпа, для размещения которого не требуется разрешения на строительство

Местоположение: расположенных по адресу: Пермский край, Пермский м. о. п Юго-Камский, ул. Советская, к дому 46

Площадь земель или части земельного участка, кв.м.: 19

Категория земель: земли населенных пунктов

Вид разрешенного использования: -


Описание границ смежных землепользователей:
 От точки n1 до точки n3 - земельный участок с кадастровым номером 59:32:0100009:1230
 От точки n3 до точки n4 - земли общего пользования
 От точки n4 до точки n7 - земельный участок с кадастровым номером 59:32:0100009:14197
 От точки n7 до точки n1 - земли общего пользования

Каталог координат, м

№ точки границы	X	Y
n1	483834.95	2191680.78
n2	483833.09	2191683.44
n3	483832.72	2191684.00
n4	483831.02	2191682.84
n5	483828.80	2191681.32
n6	483831.09	2191677.99
n7	483833.41	2191679.66
n1	483834.95	2191680.78

Условные обозначения:

- предполагаемый участок земель, на которых планируется размещение объекта
- :1230 - границы и номер земельного участка, сведения о которых внесены в ЕГРН
- :10409 - границы и номер объекта капитального строительства, сведения о которых внесены в ЕГРН
- граница кадастрового квартала
- 59:32-6.121 - зоны с особыми условиями использования территории, сведения о которых внесены в ЕГРН
- :ЗУ1 - обозначение запрашиваемого земельного участка
- n1 - характерная точка границ земель или части земельного участка
- 59:32:0100009 - номер кадастрового квартала

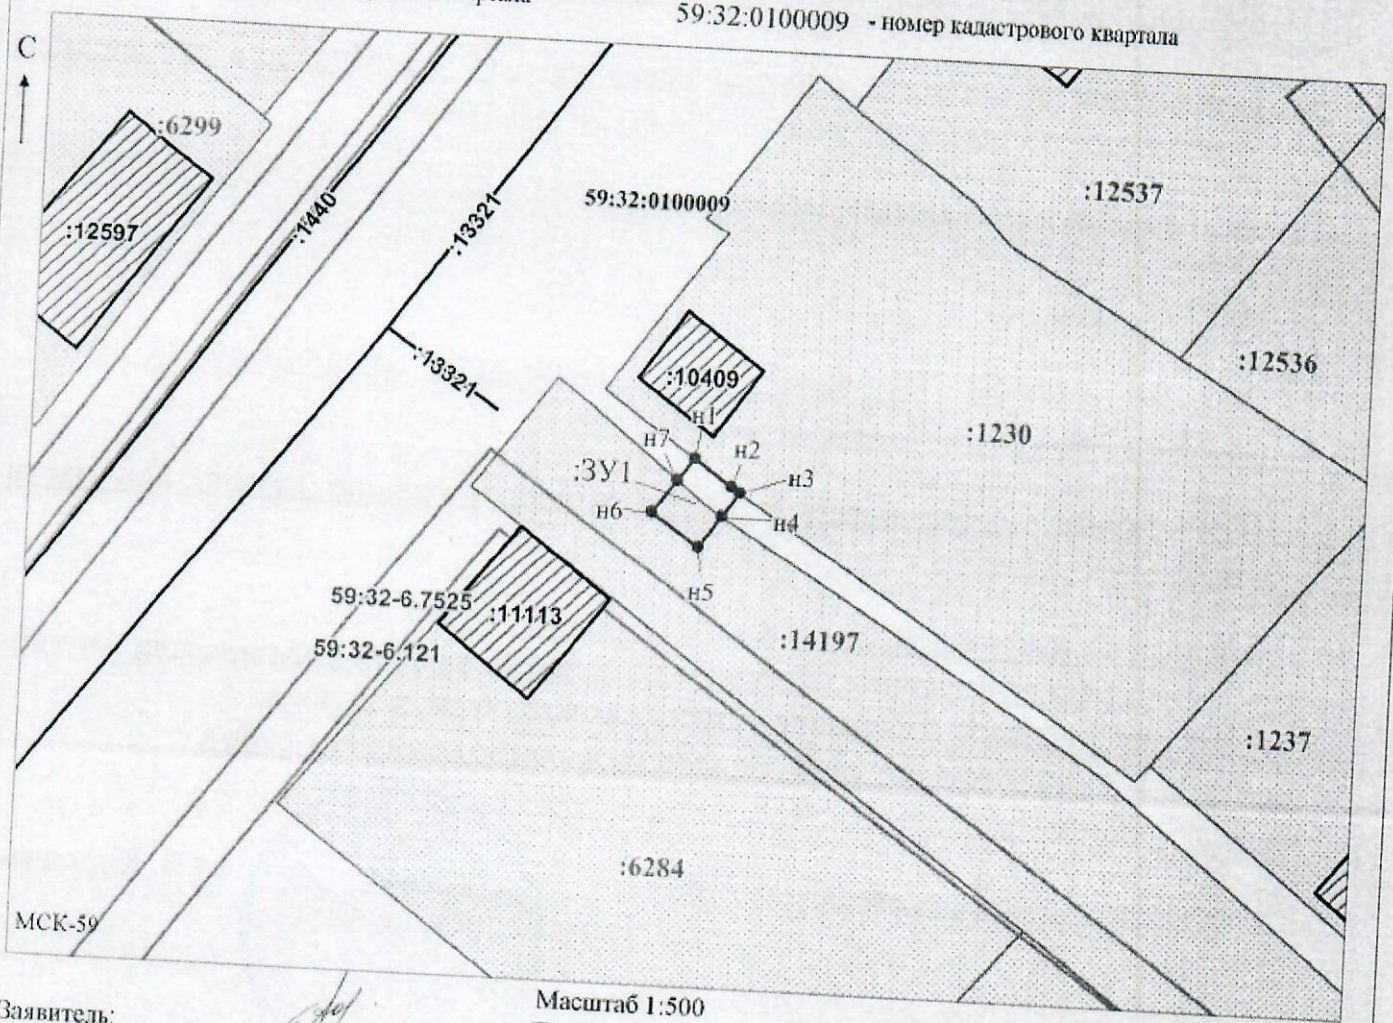

Заявитель: _____
 МП _____
 (для юридических лиц и индивидуальных предпринимателей)

Масштаб 1:500
 /Горбунова А.П.

 (подпись, расшифровка подписи)