



**КОМИТЕТ ИМУЩЕСТВЕННЫХ ОТНОШЕНИЙ
АДМИНИСТРАЦИИ ПЕРМСКОГО МУНИЦИПАЛЬНОГО ОКРУГА**

РЕШЕНИЕ

о размещении объектов № 2479

Пермский край
Пермский округ

29.08.2024

Комитет имущественных отношений администрации Пермского муниципального округа разрешает Акционерному обществу «Газпром газораспределение Пермь» (ИНН 5902183841, ОГРН 1025900512670, почтовый адрес: 614000, г. Пермь, ул. Петропавловская, 43)

размещение объекта «Газопровод давлением до 1,2 Мпа, для размещения которого не требуется разрешения на строительство»

на землях муниципальной собственности

на срок 1 год

Местоположение: расположенных по адресу: Пермский край, м.о. Пермский, д. Козыбаево, ул. Полевая, к дому 14

Приложение: схема предполагаемых к использованию земель или части земельного участка.

Особые условия использования:

- 1) При размещении газопровода учесть параметры ширины проезда улично-дорожной сети, во избежание сужения полосы отвода дороги.
- 2) При условии получения разрешения на производство земляных работ.

Заместитель председателя комитета



М.В. Королева

Схема предполагаемых к использованию земель или части земельного участка

Объект: Газопровод давлением до 1.2 Мпа, для размещения которого не требуется разрешения на строительство
 Местоположение: расположенных по адресу: Пермский край, м.о. Пермский, д. Козыбаево, ул. Полевая, к дому 14

Площадь земель или части земельного участка, кв.м.: 552

Категория земель: земли населенных пунктов

Вид разрешенного использования: -

Описание границ смежных землепользователей:

От точки н1 до точки н2 - земельный участок с кадастровым номером 59:32:0950001:303

От точки н2 до точки н3 - земли общего пользования

От точки н3 до точки н1 - земельный участок с кадастровым номером 59:32:0000000:7921

От точки н4 до точки н5 - земельный участок с кадастровым номером 59:32:0950001:218

От точки н5 до точки н10 - земельный участок с кадастровым номером 59:32:0000000:15911

От точки н10 до точки н11 - земельный участок с кадастровым номером 59:32:0950001:237

От точки н11 до точки н14 - земельный участок с кадастровым номером 59:32:0000000:15911

От точки н14 до точки н15 - земельный участок с кадастровым номером 59:32:0950001:228


От точки н15 до точки н4 - земельный участок с кадастровым номером 59:32:0000000:15911

Каталог координат, м

№ точки границы	X	Y
н1	499066.21	2232351.01
н2	499060.95	2232363.37
н3	499068.02	2232354.72
н1	499066.21	2232351.01
н4	499031.61	2232377.64
н5	499033.63	2232381.11
н6	499025.44	2232385.46
н7	499060.71	2232440.75
н8	499071.92	2232465.78
н9	499077.63	2232493.02
н10	499074.11	2232493.76
н11	499072.56	2232488.35
н12	499068.10	2232467.02
н13	499057.17	2232442.65
н14	499025.53	2232393.11
н15	499020.50	2232382.50
н16	499022.61	2232381.11
н17	499023.26	2232382.09
н4	499031.61	2232377.64

Условные обозначения:

- предполагаемый участок земель, на которых планируется размещение объекта
- :303 - границы и номер земельного участка, сведения о которых внесены в ЕГРН
- :645 - границы и номер объекта капитального строительства, сведения о которых внесены в ЕГРН
- граница кадастрового квартала
- 59:32-6.553 - зоны с особыми условиями использования территории, сведения о которых внесены в ЕГРН
- :3У1 - обозначение запрашиваемого земельного участка
- н1 - характерная точка границ земель или части земельного участка
- 59:32:3960006 - номер кадастрового квартала

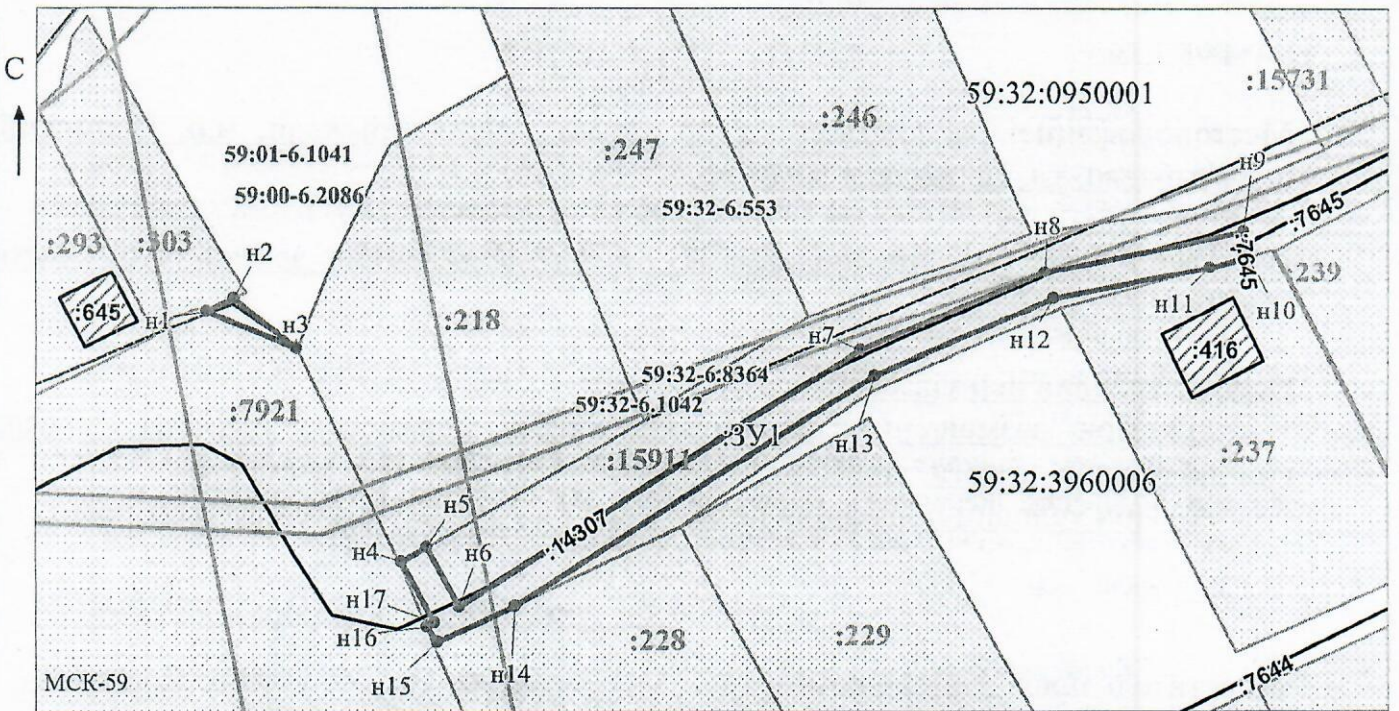

Масштаб 1:1000

/ Осипова А.Д.

Заявитель: _____

МП

(подпись, расшифровка подписи)

(для юридических лиц

и индивидуальных предпринимателей)