

п. Кукуштан, Пальниковский тракт, д. 4 (под строительство газопровода давлением до 1,2 МПа, для размещения которого не требуется разрешения на строительство)

Объект:

Местоположение: расположенных по адресу: Пермский край,
Пермский м.о., п. Кукуштан, Пальниковский тракт

Каталог координат, м
Система координат: МСК-59, зона 2
Метод определения координат - Геодезический

Площадь земель или части земельного участка, кв.м.: 272

Категория земель: **земли населенных пунктов**

Вид разрешенного использования: -

Описание границ смежных землепользователей:
От точки n1 до точки n1 - земельный участок
с кадастровым номером 59:32:0010003:4181
(ЕЗП 59:32:0000000:38)

№ точки границы	X	Y	Средняя квадратическая погрешность положения характерной точки (Mt), м
1	477279.51	2246721.35	0.1
2	477282.56	2246734.30	0.1
3	477288.36	2246737.55	0.1
4	477282.89	2246747.09	0.1
5	477272.96	2246741.53	0.1
6	477268.81	2246723.87	0.1
1	477279.51	2246721.35	0.1

:3y1

- проектные границы публичного сервитута

- проектное местоположение инженерного сооружения

4181

- границы и номер земельного участка,
сведения о которых внесены в ЕГРН

~~:5717~~

- границы и номер объекта капитального строительства, сведения о которых внесены в ЕГРН

59:32:0010003 - номер кадастрового квартала


- граница кадастрового квартала

• 1

- обозначение характерной точки проектной границы публичного сервитута

59:00-6.879

- зоны с особыми условиями использования территории, сведения о которых внесены в ЕГРН

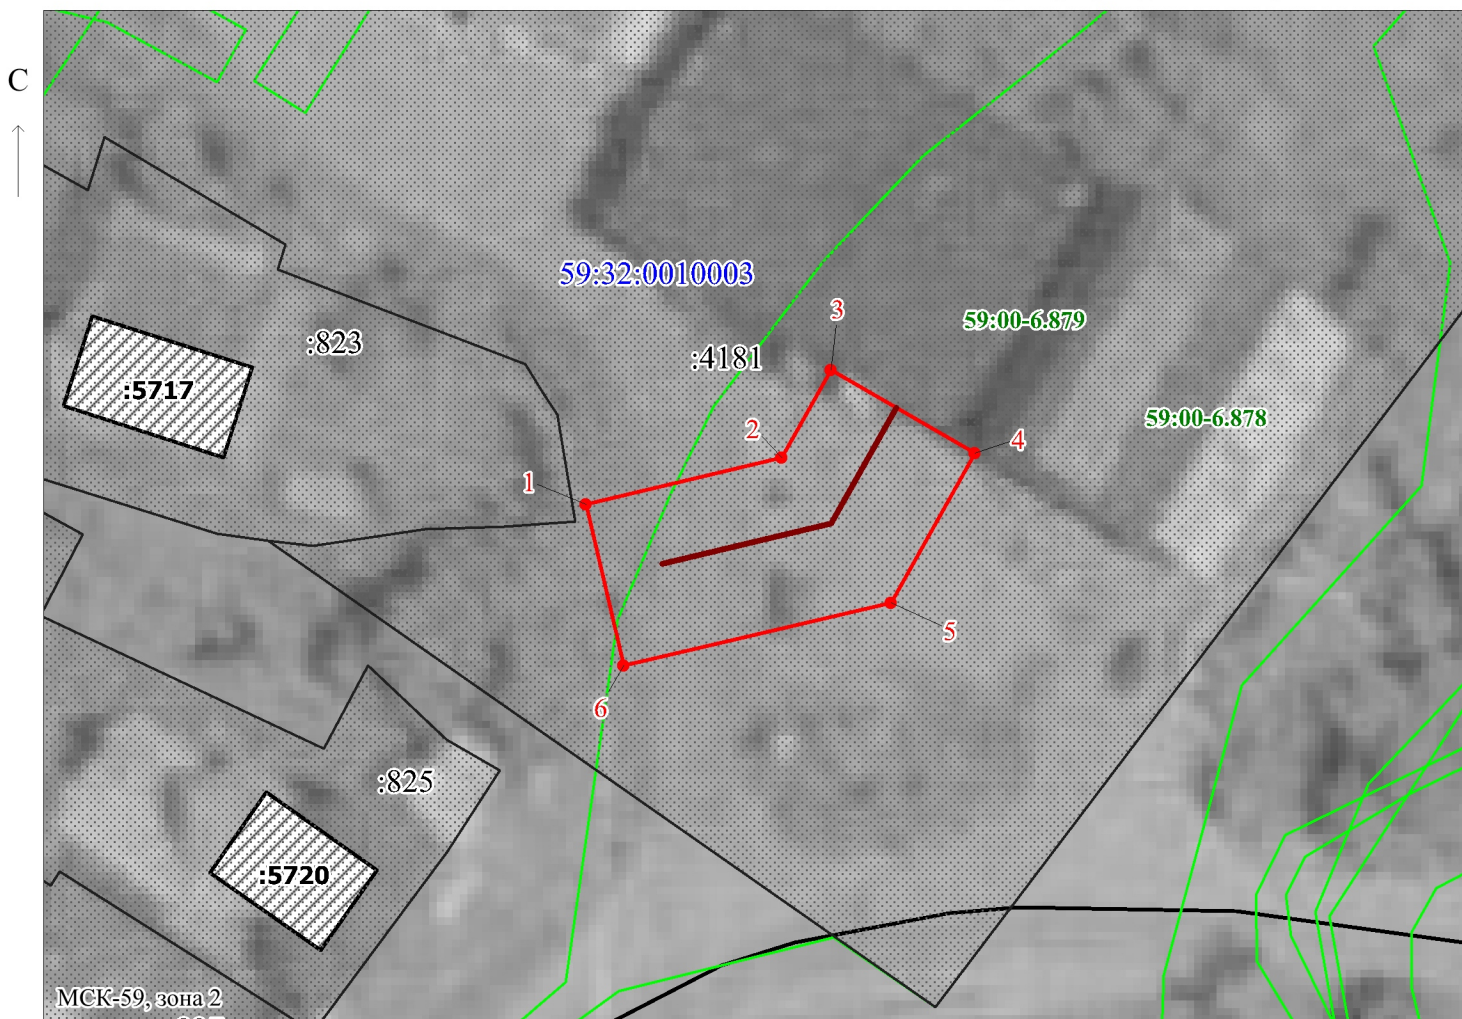

Заявитель:

/ Егошина И.В.

Масштаб 1:500

MP

(подпись, расшифровка подписи)

(для юридических лиц
и индивидуальных предпринимателей)