


с. Лобаново, ул. Хрустальная, дом 2 (под строительство газопровода давлением до 1,2 МПа, для размещения которого не требуется разрешения на строительство)

Каталог координат, м
Система координат: МСК-59, зона 2
Метод определения координат - Геодезический

От 104ки н4 до 104ки н1 - земельный участок
с кадастровым номером 59:32:0890001:10387

№ точки границы	X	Y	Средняя квадратическая погрешность положения характерной точки (Mt), м
1	500469.90	2235909.41	0.1
2	500473.03	2235897.17	0.1
3	500487.22	2235900.99	0.1
4	500484.19	2235913.14	0.1
1	500469.90	2235909.41	0.1

- зоны с особыми условиями использования территории, сведения о которых внесены в ЕГРН

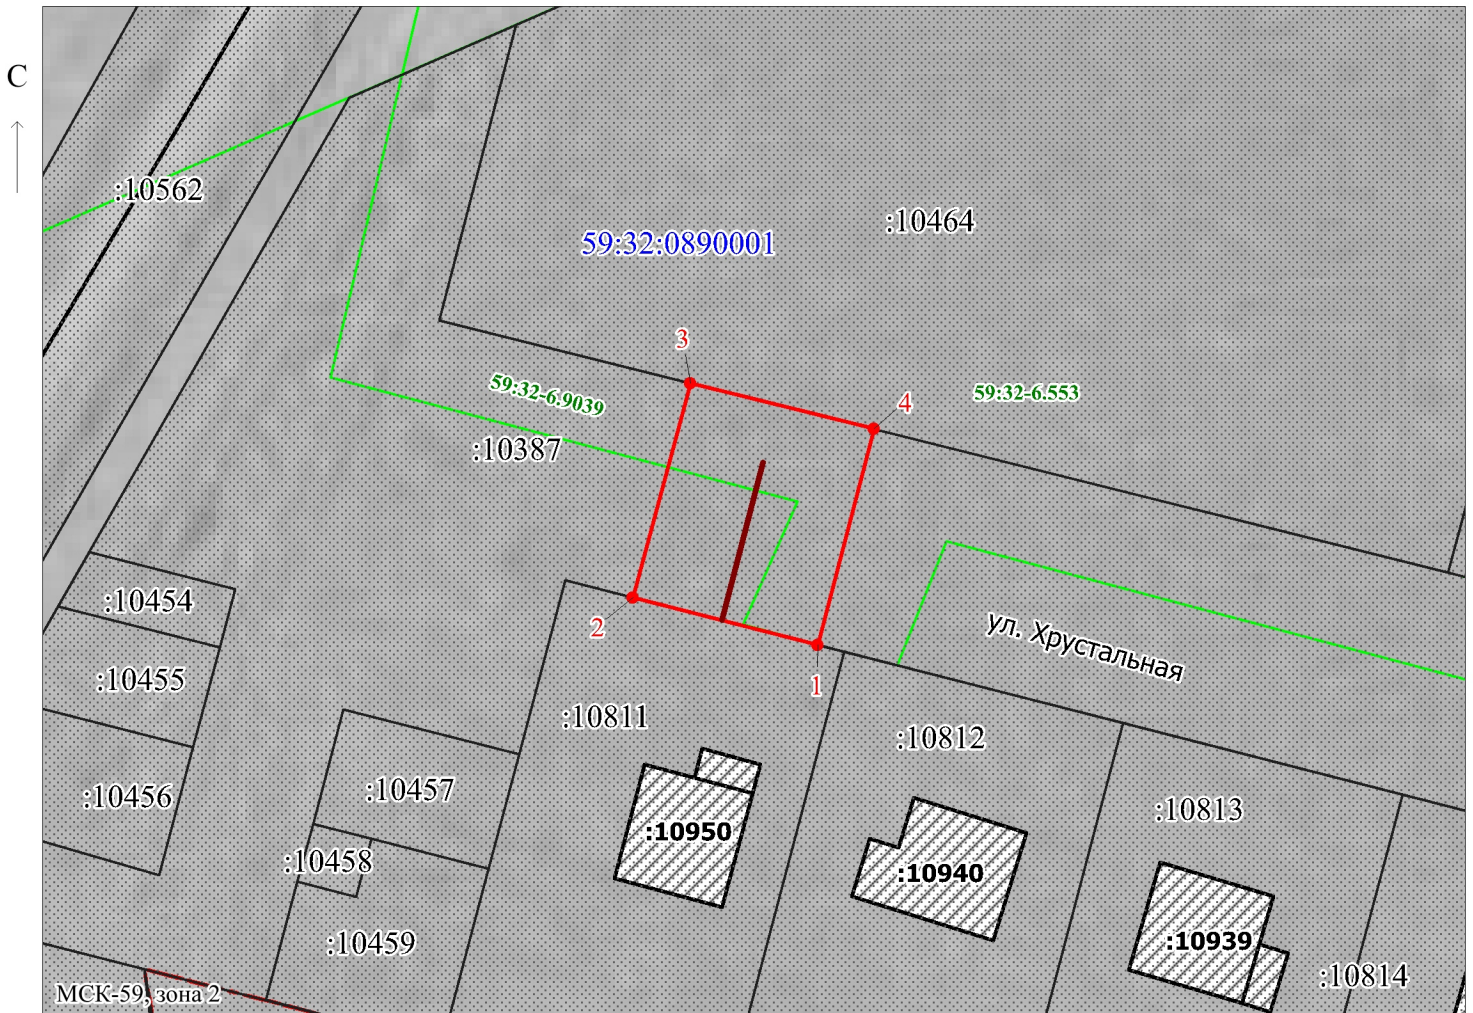

Масштаб 1:500

(подпись, расшифровка подписи)

(для юридических лиц
и индивидуальных предпринимателей)