



**КОМИТЕТ ИМУЩЕСТВЕННЫХ ОТНОШЕНИЙ  
АДМИНИСТРАЦИИ ПЕРМСКОГО МУНИЦИПАЛЬНОГО ОКРУГА**

**РЕШЕНИЕ**

о размещении объектов № 2194

Пермский край  
Пермский округ

02.08.2024

Комитет имущественных отношений администрации Пермского муниципального округа Пермского края разрешает Обществу с ограниченной ответственностью «Вертикаль-Урал» (ИНН 6671022290, ОГРН 1156658067246, юридический адрес: 620100, Свердловская Область, г. Екатеринбург, тракт Сибирский, д. 12, стр. 2, офис 216)

размещение объекта «металлическая опора для размещения приборов освещения и оборудования операторов цифровой сотовой связи (линии связи, линейно-кабельные сооружения связи и иные сооружения связи, для размещения которых не требуется разрешение на строительство)»

на землях государственная собственность на которые не разграничена

на срок бессрочно

Местоположение: Пермский край, Пермский муниципальный округ, п. Протасы, юго-западнее здания 10 по ул. 29 Квартал»

Приложение: схема предполагаемых к использованию земель или части земельного участка.

Особые условия использования:

- 1) При условии получения разрешения на производство земляных работ.
- 2) В соответствии с абз. 2 п. 8.2. Положения о порядке и условиях размещения объектов на землях или земельных участках, находящихся в государственной или муниципальной собственности, на территории Пермского края без предоставления земельных участков и установления сервитутов, публичного сервитута, утвержденного постановлением Правительства Пермского края от 22.07.2015 № 478-п, при прекращении действия решения о размещении объектов размещенные объекты демонтируются заявителем за счет собственных средств в срок не позднее 14 календарных дней с даты получения письма Комитета имущественных отношений администрации Пермского муниципального округа о прекращении действия решения о размещении объектов.

Заместитель председателя комитета

  
(подпись, печать)

  
М.В. Королева

# Схема предполагаемых к использованию земель или части земельного участка

Объект: металлическая опора для размещения приборов освещения и оборудования операторов цифровой сотовой связи  
 Местоположение: Пермский край, МО Пермский, п. Протасы, юго-западнее здания 10 по ул. 29 Квартал.

Площадь земель или части земельного участка, кв.м.: 4 кв.м

Категория земель: земли населённых пунктов


Вид разрешенного использования: строительство и размещение сооружения связи

| Обозначение точек границ | Координаты (МСК-59), м |            |
|--------------------------|------------------------|------------|
|                          | X                      | Y          |
| 1                        | 502489.05              | 2206578.68 |
| 2                        | 502488.04              | 2206580.41 |
| 3                        | 502489.77              | 2206581.41 |
| 4                        | 502490.78              | 2206579.68 |

Описание границ смежных землепользователей:

от т. 1 до т. 1

земли общего пользования

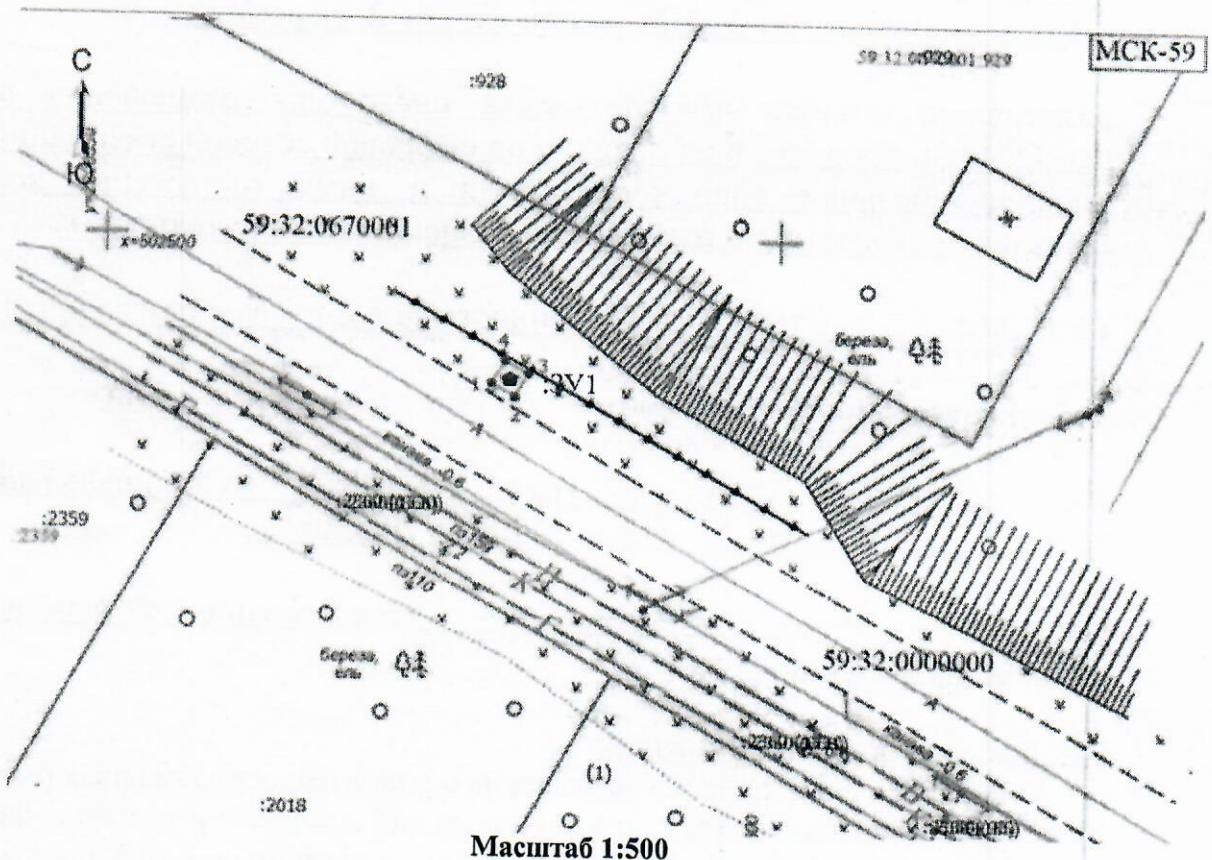

## Условные обозначения



проектируемый объект

ЗУ1 обозначение предполагаемых к использованию земель

- Существующая часть границы, имеющиеся в ЕГРН сведения о которой достаточны для определения ее местоположения
- Граница земельного участка
- Граница сооружения
- Граница кадастрового квартала
- Граница зоны с особыми условиями
- Характерная точка границы земельного участка, сведения о которой отсутствуют в ЕГРН, местоположение которой определено при кадастровых работах (новая характерная точка)
- Кадастровый номер земельного участка
- Номер кадастрового квартала

:927  
59:32:0670001

Масштаб 1:500

Заявитель Заявитель /ООО "ВЕРТИКАЛЬ-УРАЛ",  
 кадастровый инженер Елисева Н.Г.

