



**КОМИТЕТ ИМУЩЕСТВЕННЫХ ОТНОШЕНИЙ
АДМИНИСТРАЦИИ ПЕРМСКОГО МУНИЦИПАЛЬНОГО ОКРУГА**

РЕШЕНИЕ

о размещении объектов № 3343

Пермский край
Пермский округ

06.11.2024

Комитет имущественных отношений администрации Пермского муниципального округа разрешает Акционерному обществу «Газпром газораспределение Пермь» (ИНН 5902183841, ОГРН 2125902017723, почтовый адрес: 614000, г. Пермь, ул. Петропавловская, 43)

размещение объекта «Газопровод-ввод до границы земельного участка по адресу: Царскосельская ул. 16, Култаево с. (газопровод давлением до 1,2 Мпа, для размещения которого не требуется разрешения на строительство)»

на землях государственная собственность на которые не разграничена

на срок 1 год

Местоположение: Пермский край, Пермский муниципальный округ, с. Култаево, ул. Царскосельская.

Приложение: схема предполагаемых к использованию земель или части земельного участка.

Особые условия использования:

1. При размещении объекта учесть параметры ширины проезда улично-дорожной сети, во избежание сужения полосы отвода дороги.
2. Получение разрешения на производство земляных работ.

Заместитель председателя комитета


(подпись, печать)

М.В. Королева

Схема предполагаемых к использованию земель или части земельного участка

Объект: Газопровод-ввод до границы земельного участка по адресу: Царскосельская ул 16, Култаево с

Местоположение: Пермский край, м.о. Пермский, с. Култаево, ул. Царскосельская

Площадь земель или части земельного участка, кв.м. 282


Категория земель: земли населённых пунктов

Вид разрешенного использования: отсутствует

Обозначение характерных точек границ	Координаты (МСК-59), м	
	X	Y
1	505847.15	2211276.37
2	505830.08	2211288.76
3	505825.16	2211292.34
4	505819.06	2211283.81
5	505841.11	2211268.00

Описание границ смежных землепользователей:

- от т.1 до т.2 земельный участок с кадастровым номером 59:32:3250001:9041
- от т.2 до т.3 земельный участок с кадастровым номером 59:32:3250001:9033
- от т.3 до т.1 земельный участок с кадастровым номером 59:32:3250001:9052

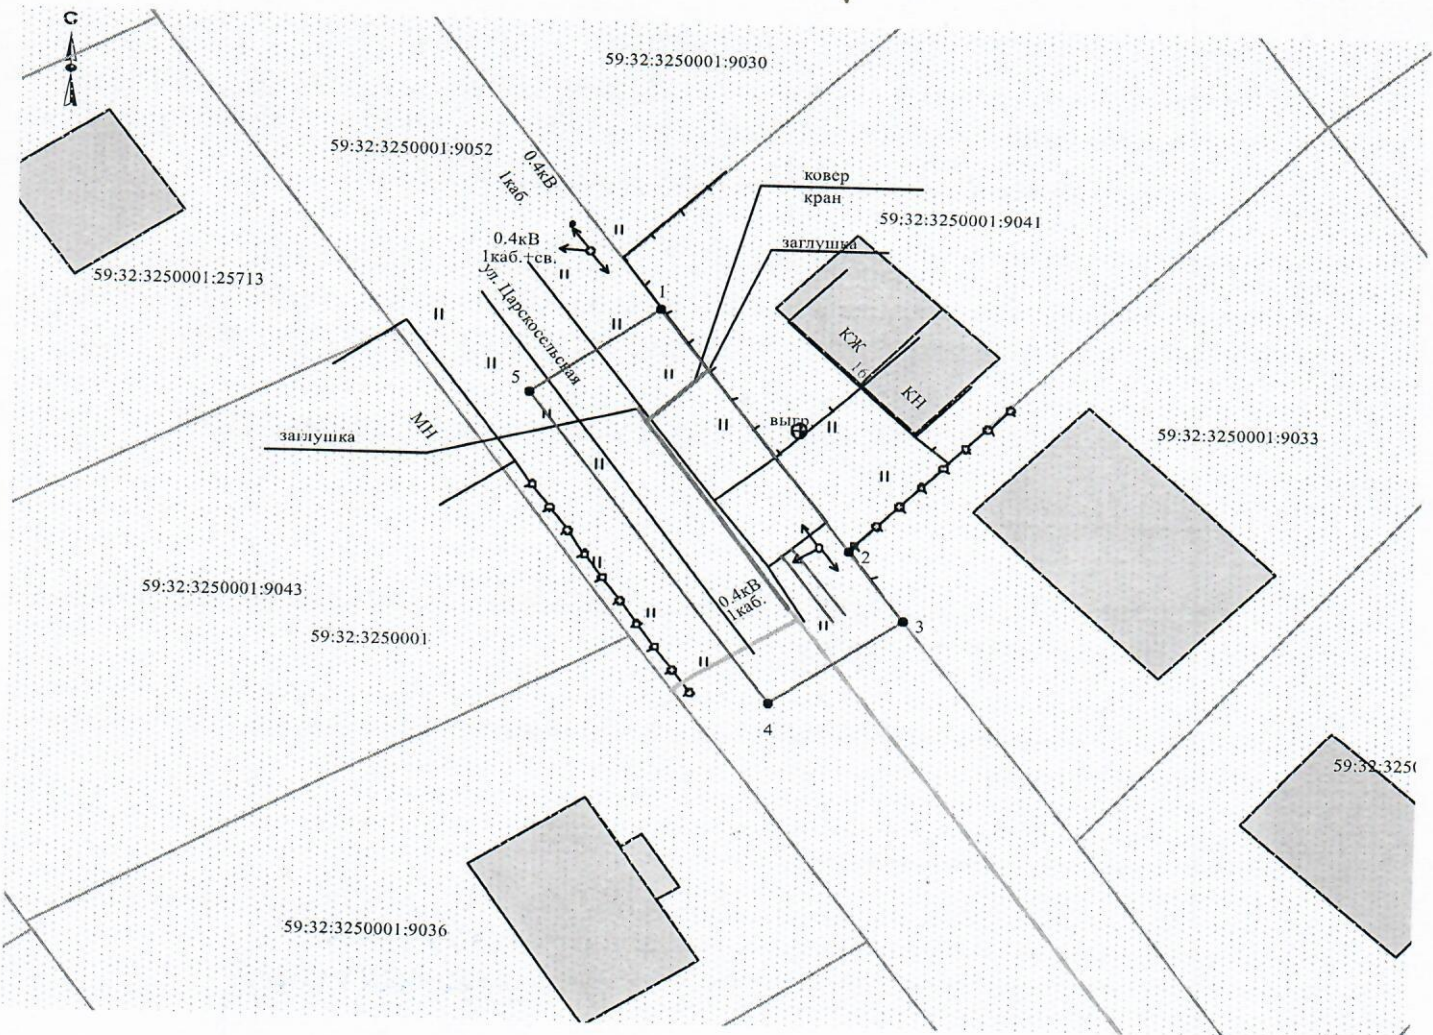

Масштаб 1:500

Условные обозначения:

- граница предполагаемых к использованию земель
- граница учтенных земельных участков
- граница кадастрового квартала
- проектируемый газопровод
- существующий газопровод

59:32:3250001:9041 кадастровый номер земельного участка
59:32:3250001 номер кадастрового квартала

Заявитель О.В. Косачев

Верно