



**КОМИТЕТ ИМУЩЕСТВЕННЫХ ОТНОШЕНИЙ  
АДМИНИСТРАЦИИ ПЕРМСКОГО МУНИЦИПАЛЬНОГО ОКРУГА**

**РЕШЕНИЕ**

о размещении объектов № 3368

Пермский край  
Пермский округ

06.11.2024

Комитет имущественных отношений администрации Пермского муниципального округа разрешает Акционерному обществу «Газпром газораспределение Пермь» (ИНН 5902183841, ОГРН 1025900512670, почтовый адрес: 614000, г. Пермь, ул. Петропавловская, 43)

размещение объекта «Газопровод давлением до 1.2 Мпа, для размещения которого не требуется разрешения на строительство»

на землях муниципальной собственности

на срок 1 год


Местоположение: расположенных по адресу: Пермский край, м.о. Пермский, д. Жебреи, ул. Архитектурная. к дому 22.

Приложение: схема предполагаемых к использованию земель или части земельного участка.

Особые условия использования:

- 1) При размещении газопровода учесть параметры ширины проезда улично-дорожной сети, во избежание сужения полосы отвода дороги.
- 2) При условии получения разрешения на производство земляных работ.

Заместитель председателя комитета

  
(подпись, печать)

М.В. Королева



## Схема предполагаемых к использованию земель или части земельного участка

Объект: Газопровод давлением до 1.2 Мпа, для размещения которого не требуется разрешения на строительство

Местоположение: расположенных по адресу: Пермский край, м.о. Пермский,  
д. Жебреи, ул. Архитектурная, к дому 22

Площадь земель или части земельного участка, кв.м.: 1031

Категория земель: земли населенных пунктов

Вид разрешенного использования: -


Описание границ смежных землепользователей:  
 От точки н1 до точки н2 - земельный участок с кадастровым номером 59:32:3660004:2142  
 От точки н2 до точки н6 - земельный участок с кадастровым номером 59:32:1820001:2717  
 От точки н6 до точки н7 - земельные участки с кадастровыми номерами 59:32:0000000:13603, 59:32:0000000:13384  
 От точки н7 до точки н8 - земельный участок с кадастровым номером 59:32:1820001:2717  
 От точки н8 до точки н9 - земельные участки с кадастровыми номерами 59:32:0000000:13603, 59:32:0000000:13384  
 От точки н9 до точки н1 - земельный участок с кадастровым номером 59:32:1820001:2717

Каталог координат, м

№ точки границы	X	Y
н1	508301.23	2258455.18
н2	508304.16	2258446.25
н3	508308.51	2258447.08
н4	508327.64	2258391.71
н5	508327.80	2258386.65
н6	508324.44	2258383.45
н7	508329.07	2258369.18
н8	508338.48	2258372.35
н9	508336.81	2258387.59
н10	508336.77	2258387.93
н11	508335.69	2258394.02
н12	508323.32	2258430.11
н13	508308.44	2258475.09
н14	508306.83	2258479.58
н15	508301.30	2258478.40
н16	508304.42	2258455.95
н1	508301.23	2258455.18

**Условные обозначения:**

- предполагаемый участок земель, на которых планируется размещение объекта
- :2142 - границы и номер земельного участка, сведения о которых внесены в ЕГРН
- :3240 - границы и номер объекта капитального строительства, сведения о которых внесены в ЕГРН
- граница кадастрового квартала
- 59:32-6.5421 - зоны с особыми условиями использования территории, сведения о которых внесены в ЕГРН
- :ЗУ1 - обозначение запрашиваемого земельного участка
- н1 - характерная точка границ земель или части земельного участка
- 59:32:3660004 - номер кадастрового квартала

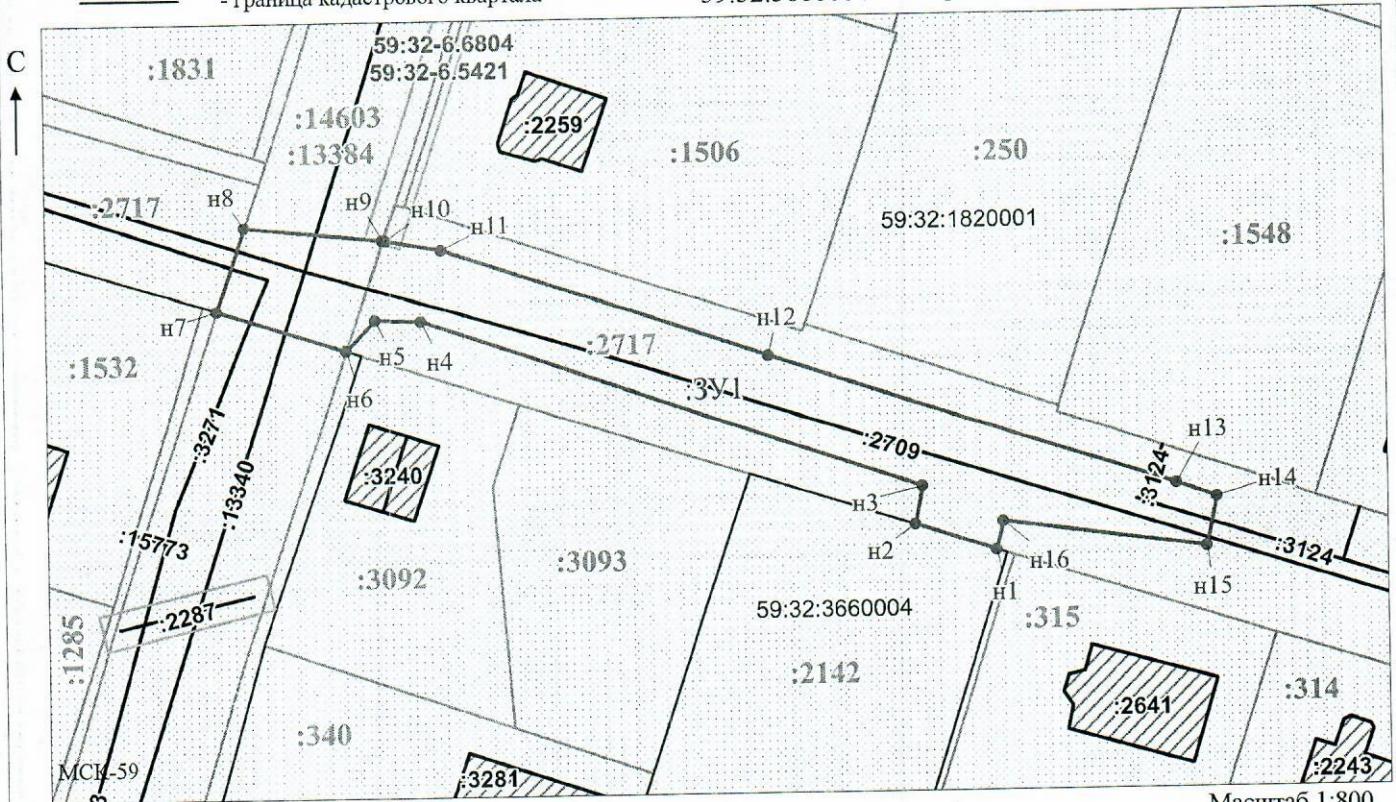

Масштаб 1:800

Заявитель: \_\_\_\_\_ / Офишкина И.В.  
 (подпись, расшифровка подписи)  
 МП \_\_\_\_\_  
 (для юридических лиц и индивидуальных предпринимателей)