



**КОМИТЕТ ИМУЩЕСТВЕННЫХ ОТНОШЕНИЙ
АДМИНИСТРАЦИИ ПЕРМСКОГО МУНИЦИПАЛЬНОГО ОКРУГА**

РЕШЕНИЕ

о размещении объектов № 3433

Пермский край
Пермский округ

18.11.2024

Комитет имущественных отношений администрации Пермского муниципального округа Пермского края разрешает Товариществу собственников недвижимости «Звезда» (ИНН 5904186950, КПП 594801001, почтовый адрес: 614521, Пермский край, д. Ежи, ул. Родниковая, 9)

размещение объекта «Проезд, в том числе вдольтрассовые и подъездные дороги, для размещения которых не требуется разрешение на строительство» на землях государственная собственность на которые не разграничена на срок 1 год.

Местоположение: Пермский край, Пермский муниципальный округ, д. Ежи.


Приложение: схема предполагаемых к использованию земель или части земельного участка.

Особые условия использования:

1. Без права возведения, без права регистрации объектов капитального строительства, без права возведения ограждения, с правом свободного доступа неограниченного круга лиц.

2. В соответствии с абз. 2 п. 8.2. Положения о порядке и условиях размещения объектов на землях или земельных участках, находящихся в государственной или муниципальной собственности, на территории Пермского края без предоставления земельных участков и установления сервитутов, публичного сервитута, утвержденного постановлением Правительства Пермского края от 22.07.2015 № 478-п, при прекращении действия решения о размещении объектов размещенные объекты демонтируются заявителем за счет собственных средств в срок не позднее 14 календарных дней с даты получения письма Комитета имущественных отношений администрации Пермского муниципального района о прекращении действия решения о размещении объектов.

Заместитель председателя комитета

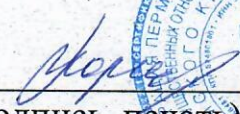
(подпись, печать)


М.В. Королева

**Схема предполагаемых к использованию земель
или части земельного участка**

Объект: Проезды, в том числе вдольтрассовые, и подъездные дороги, для размещения которых не требуется разрешение на строительство.


Местоположение: Пермский край, Пермский муниципальный район Култаевское с/п, д. Ежи.

Площадь земли или части земельных участка 819 кв.м.

Категория земель: Земли населенных пунктов

Цель использования: подъездная дорога

Обозначение характерных точек границ	Координаты, м МСК 59 (зона 2)		Обозначение характерных точек границ	Координаты, м МСК 59 (зона 2)	
	X	Y		X	Y
1	2	3	4	5	6
н1	508477.84	2208233.12	н11	508396.78	2208284.67
н2	508481.60	2208237.82	2	508409.63	2208276.71
1	508475.83	2208243.79	н12	508415.07	2208283.45
н3	508448.99	2208271.59	н13	508418.82	2208284.82
н4	508436.42	2208284.61	н14	508421.78	2208285.04
н5	508431.78	2208288.94	н15	508424.45	2208284.68
н6	508427.30	2208292.40	н16	508428.64	2208283.16
н7	508420.59	2208296.30	н17	508432.41	2208280.18
н8	508413.73	2208297.59	н18	508461.44	2208250.11
н9	508408.29	2208296.37	н1	508477.84	2208233.12
н10	508404.10	2208293.77	-	-	-

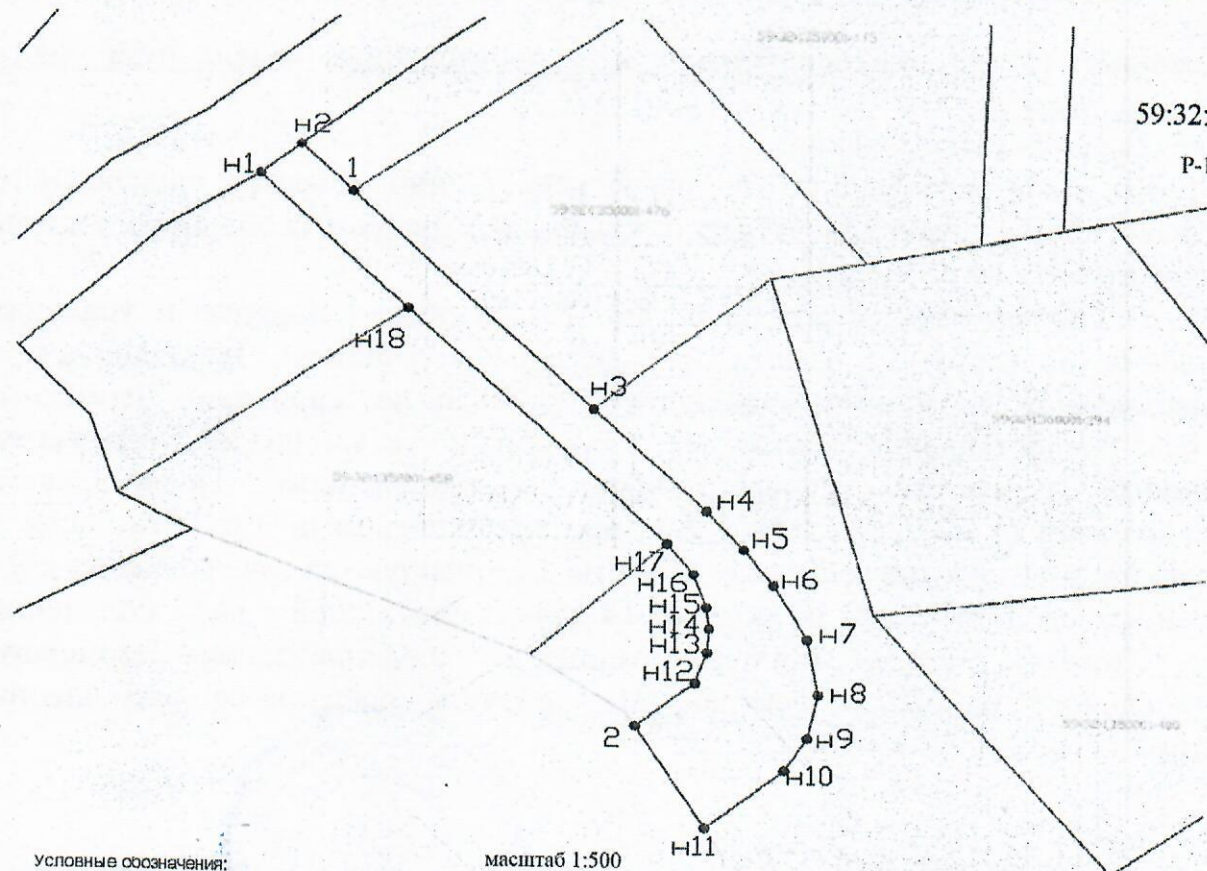

59:32:1350001

P-1

условные обозначения:

масштаб 1:500

----- граница образуемого земельного участка

----- граница земельного участка, сведения которого внесены в ГКН

1,2,.....

характерные точки границы
испрашиваемого земельного участка

59:32:1350001

номер кадастрового квартала

59:32:1350001:458

кадастровый номер земельного участка

P-1

обозначение территориальных зон

Описание границ смежных землепользователей

н1-н2 59:32:1350001:443

н-2-1,н3-н11,2-н17, н18-н1
перезграниченный земельный участок

1-н3 59:32:1350001:476

н11-2 59:32:3250001:4627

н17-н18 59:32:1350001:458

Заявитель _____ Верно

подпись, расшифровка подписи

МП (для юридических лиц и индивидуальных предпринимателей)