



**КОМИТЕТ ИМУЩЕСТВЕННЫХ ОТНОШЕНИЙ
АДМИНИСТРАЦИИ ПЕРМСКОГО МУНИЦИПАЛЬНОГО ОКРУГА**

РЕШЕНИЕ

о размещении объектов № 3459

Пермский край
Пермский округ

25.11.2024

Комитет имущественных отношений администрации Пермского муниципального округа разрешает Акционерному обществу «Газпром газораспределение Пермь» (ИНН 5902183841, ОГРН 1025900512670, почтовый адрес: 614000, г. Пермь, ул. Петропавловская, 43)

размещение объекта «Газопровод давлением до 1,2 Мпа, для размещения которого не требуется разрешения на строительство»

на землях муниципальной собственности.

на срок 1 год


Местоположение: расположенных по адресу: Пермский край, Пермский м.о., д. Мостовая, ул. Березовая, к дому 10

Приложение: схема предполагаемых к использованию земель или части земельного участка.

Особые условия использования:

- 1) При размещении газопровода учесть параметры ширины проезда улично-дорожной сети, во избежание сужения полосы отвода дороги.
- 2) При условии получения разрешения на производство земляных работ.

Заместитель председателя комитета


(подпись, печать)

М.В. Королева



Схема предполагаемых к использованию земель или части земельного участка

Объект: Газопровод давлением до 1,2 Мпа, для размещения которого не требуется разрешения на строительство

Местоположение: расположенных по адресу: Пермский край, Пермский м.о., д. Мостовая, ул. Березовая, к дому 10

Площадь земель или части земельного участка, кв.м.: 166

Категория земель: земли населенных пунктов

Вид разрешенного использования: -

Описание границ смежных землепользователей:

От точки н1 до точки н2 - земельный участок с кадастровым номером 59:32:1100001:2878

От точки н2 до точки н3 - земельный участок с кадастровым номером 59:32:1100001:1177

От точки н3 до точки н4 - земельный участок с кадастровым номером 59:32:1100001:2878

От точки н4 до точки н5 - земельный участок с кадастровым номером 59:32:1100001:1178

От точки н5 до точки н1 - земельный участок с кадастровым номером 59:32:1100001:1320

Условные обозначения:

- предполагаемый участок земель, на которых планируется размещение объекта
- :1402 - границы и номер земельного участка, сведения о которых внесены в ЕГРН
- :1651 - границы и номер объекта капитального строительства, сведения о которых внесены в ЕГРН
- граница кадастрового квартала

59:32-6.553

:3У1


● н1

59:32:1100001

- зоны с особыми условиями использования территории, сведения о которых внесены в ЕГРН
- обозначение запрашиваемого земельного участка
- характерная точка границ земель или части земельного участка
- номер кадастрового квартала

Каталог координат, м

№ точки границы	X	Y
н1	499039.32	2257975.15
н2	499044.01	2257989.71
н3	499033.62	2257992.54
н4	499028.68	2257978.35
н5	499039.09	2257975.23
н1	499039.32	2257975.15

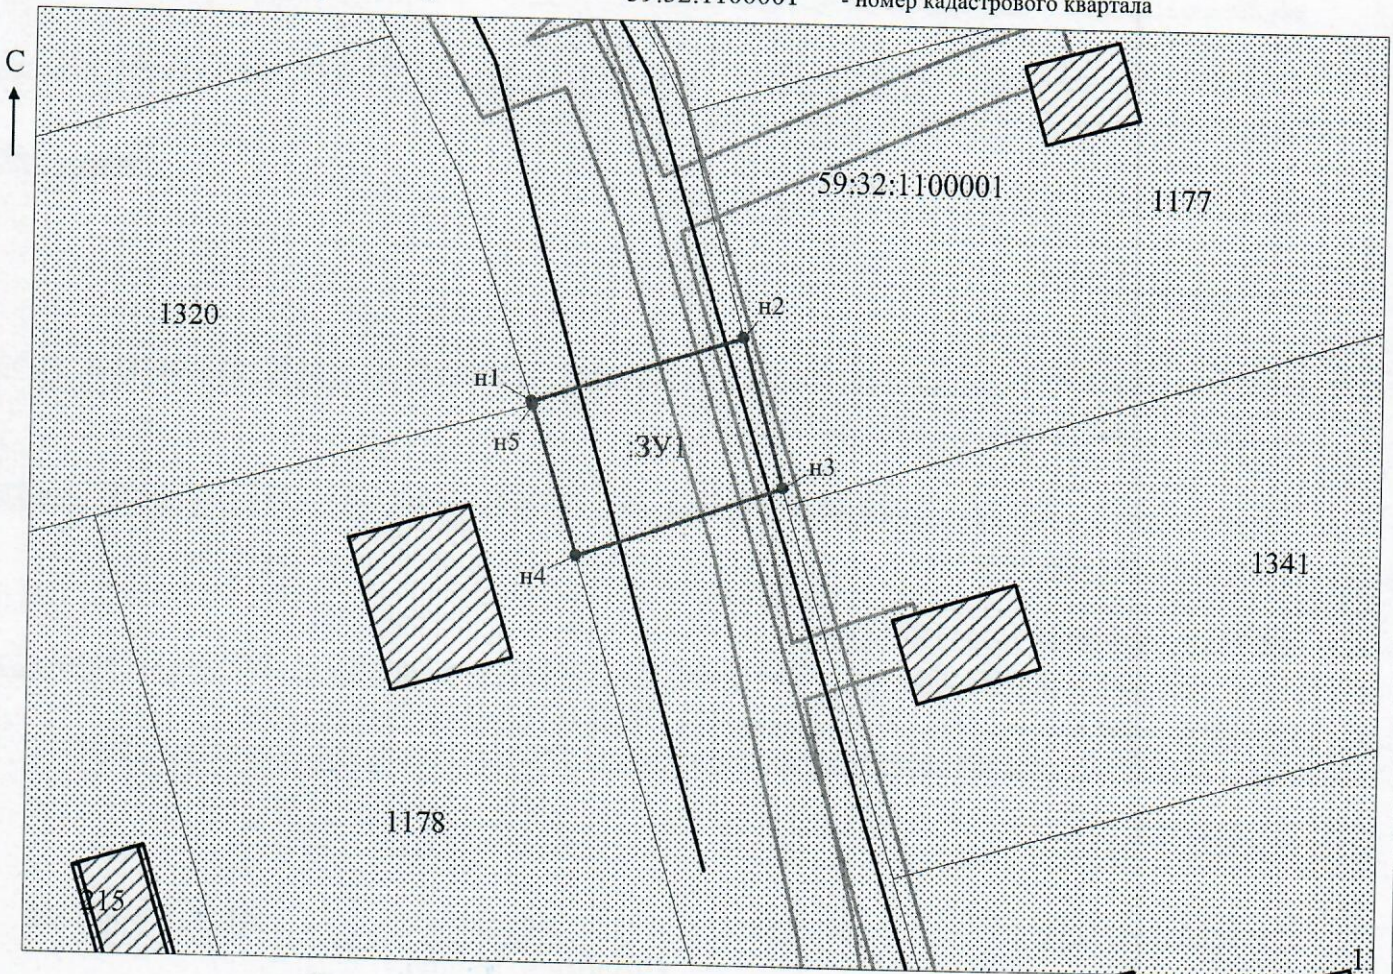

Заявитель: Захарова Е. Л. (подпись, расшифровка подписи)
 МП (для юридических лиц и индивидуальных предпринимателей)

Масштаб 1:500
/Захарова Е. Л.

МСК-59