



**КОМИТЕТ ИМУЩЕСТВЕННЫХ ОТНОШЕНИЙ
АДМИНИСТРАЦИИ ПЕРМСКОГО МУНИЦИПАЛЬНОГО ОКРУГА**

РЕШЕНИЕ

о размещении объектов № 3462

Пермский край
Пермский округ

25.11.2024

Комитет имущественных отношений администрации Пермского муниципального округа разрешает Акционерному обществу «Газпром газораспределение Пермь» (ИНН 5902183841, ОГРН 1025900512670, почтовый адрес: 614000, г. Пермь, ул. Петропавловская, 43)

размещение объекта «Газопровод давлением до 1,2 Мпа, для размещения которого не требуется разрешения на строительство»

на землях муниципальной собственности.

на срок 1 год

Местоположение: расположенных по адресу: Пермский край, Пермский м.о., с. Култаево, ул. Камышовая, к дому 9а

Приложение: схема предполагаемых к использованию земель или части земельного участка.

Особые условия использования:

- 1) При размещении газопровода учесть параметры ширины проезда улично-дорожной сети, во избежание сужения полосы отвода дороги.
- 2) При условии получения разрешения на производство земляных работ.

Заместитель председателя комитета


(подпись, печать)

М.В. Королева



Схема предполагаемых к использованию земель или части земельного участка

Объект: Газопровод давлением до 1,2 Мпа, для размещения которого не требуется разрешения на строительство

Местоположение: расположенных по адресу: Пермский край, Пермский м.о., с. Култаево, ул. Камышовая, к дому 9а

Площадь земель или части земельного участка, кв.м.: 87

Категория земель: земли населенных пунктов

Вид разрешенного использования: -

Описание границ смежных землепользователей:

От точки н1 до точки н3 - земельный участок с кадастровым номером 59:32:0680001:12459

От точки н3 до точки н4 - земельный участок с кадастровым номером 59:32:0680001:10733


От точки н4 до точки н1 - земельный участок с кадастровым номером 59:32:0680001:12459

Каталог координат, м

№ точки границы	X	Y
н1	504963.64	2214278.10
н2	504970.63	2214286.59
н3	504965.09	2214291.15
н4	504956.92	2214283.62
н1	504963.64	2214278.10

Условные обозначения:

- | | | |
|--|---|--|
| <ul style="list-style-type: none"> - предполагаемый участок земель, на которых планируется размещение объекта :1402 - границы и номер земельного участка, сведения о которых внесены в ЕГРН :1651 - границы и номер объекта капитального строительства, сведения о которых внесены в ЕГРН - граница кадастрового квартала | <ul style="list-style-type: none"> 59:32-6.553 - зоны с особыми условиями использования территории, сведения о которых внесены в ЕГРН :ЗУ1 - обозначение запрашиваемого земельного участка н1 - характерная точка границ земель или части земельного участка 59:32:0680001 - номер кадастрового квартала | |
|--|---|--|

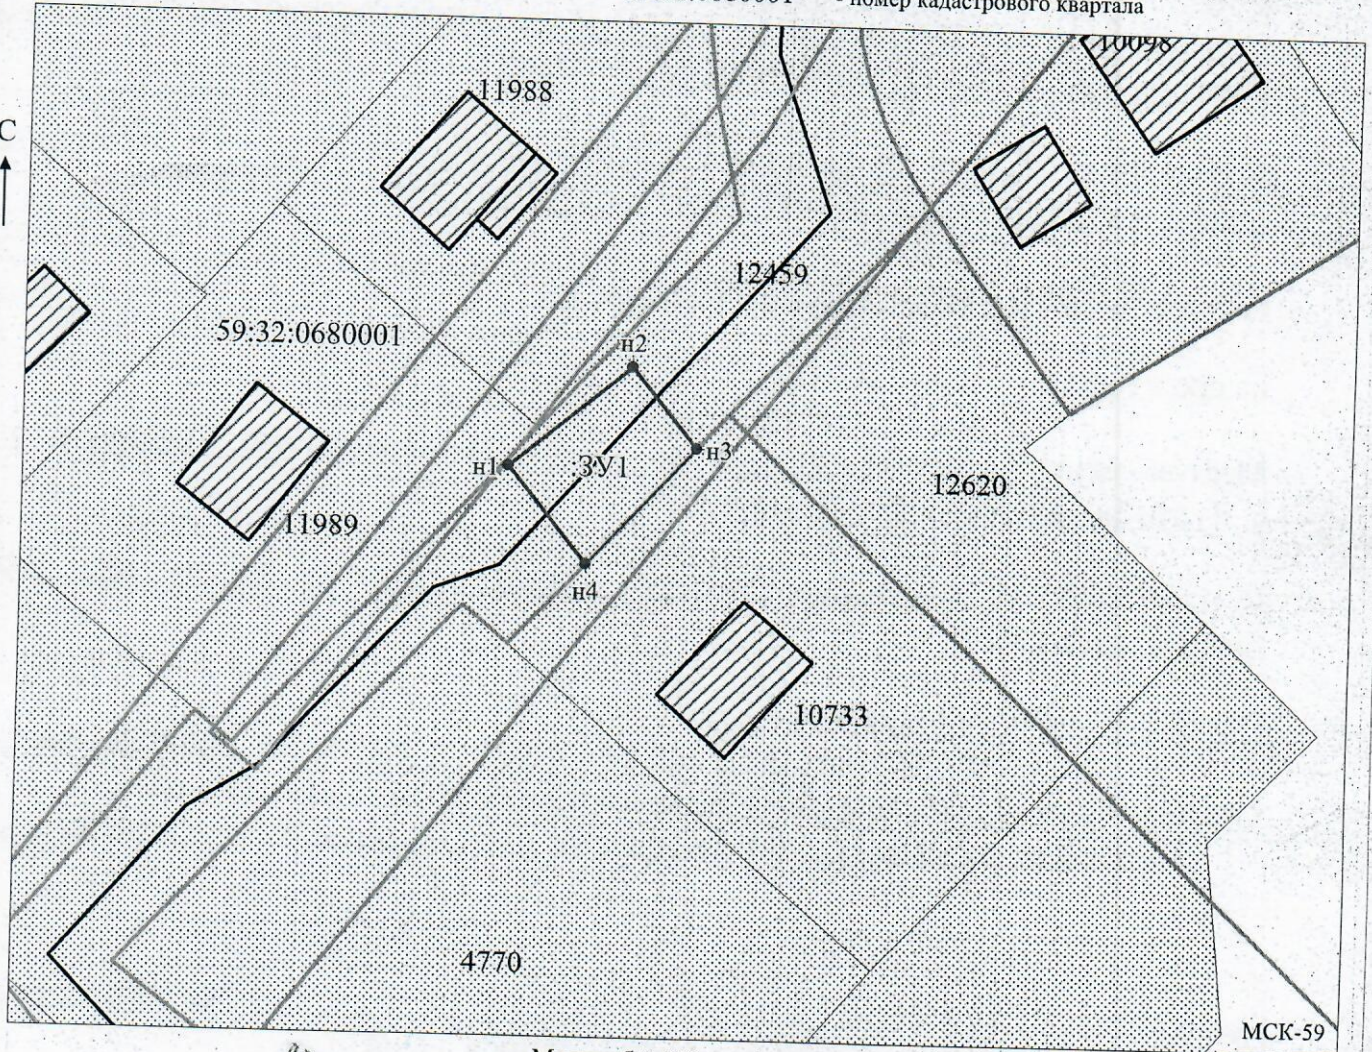

Заявитель: Захарова Е. Л. Масштаб 1:500
 (подпись, расшифровка подписи)
 МП (для юридических лиц и индивидуальных предпринимателей)