



**КОМИТЕТ ИМУЩЕСТВЕННЫХ ОТНОШЕНИЙ  
АДМИНИСТРАЦИИ ПЕРМСКОГО МУНИЦИПАЛЬНОГО ОКРУГА**

**РЕШЕНИЕ**

о размещении объектов № 3464

Пермский край  
Пермский округ

26.11.2024

Комитет имущественных отношений администрации Пермского муниципального округа разрешает Акционерному обществу «Газпром газораспределение Пермь» (ИНН 5902183841, ОГРН 1025900512670, почтовый адрес: 614000, г. Пермь, ул. Петропавловская, 43)

размещение объекта «Газопровод давлением до 1.2 Мпа, для размещения которого не требуется разрешения на строительство к индивидуальному жилому дому по адресу: Пермский край, Пермский муниципальный округ, д. Тупица, ул. Южная, д. 12»

на землях муниципальной собственности

на срок 11 месяцев

Местоположение: Пермский край, Пермский муниципальный округ, д. Тупица, ул. Южная

Приложение: схема предполагаемых к использованию земель или части земельного участка.

Особые условия использования:

- 1) При размещении газопровода учесть параметры ширины проезда улично-дорожной сети, во избежание сужения полосы отвода дороги.
- 2) При условии получения разрешения на производство земляных работ.

Заместитель председателя комитета

  
(подпись, печать)

М.В. Королева





## Схема предполагаемых к использованию земель или части земельного участка

**Объект:** Газопровод давлением до 1.2 Мпа. для размещения которого не требуется разрешения на строительство к индивидуальному жилому дому по адресу: Пермский край, Пермский муниципальный округ, д. Тупица, ул. Южная, д.12.

**Местоположение:** Пермский край, Пермский муниципальный округ, д. Тупица, ул. Южная

**Площадь земель или части земельного участка:** 30 м<sup>2</sup>

**Категория земель:** земли населенных пунктов;

**Вид разрешенного использования:** -

**Способ размещения объекта:** подземный, наземный, надземный


### Каталог координат, м

1	537562.50	2237286.31
н1	537556.70	2237283.57
н2	537558.62	2237280.07
н3	537565.73	2237284.15
н4	537564.30	2237286.90

Граница н1-н2 – земельный участок с кадастровым номером 59:32:3020003:173;

Граница н2-н4, 1-н1 – земельный участок с кадастровым номером 59:32:3020003:174;

Граница н4-1 – земельный участок с кадастровым номером 59:32:3020003:399.

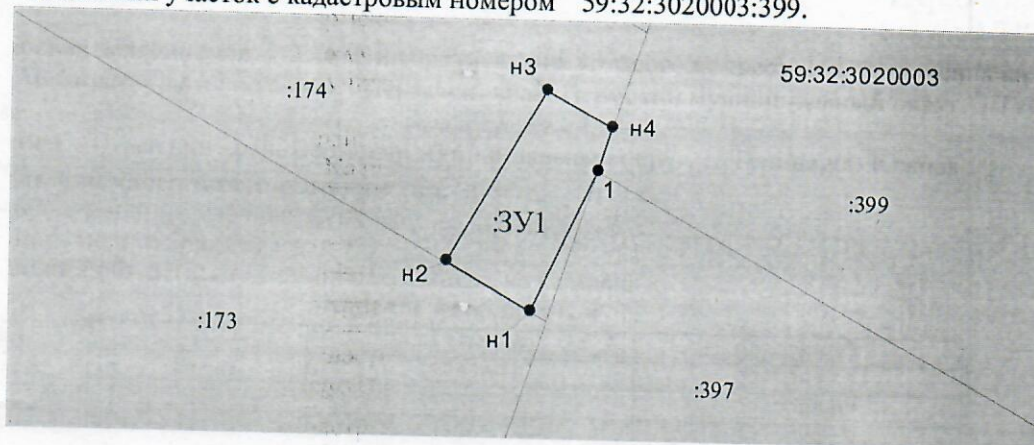

Масштаб 1:300

**Условные обозначения:**

- Граница охранных и территориальных зон
- Существующая часть границы, сведения о которой достаточны для определения её
- Характерная точка границы, сведения о которой позволяют однозначно определить ее положение
- :13 Кадастровый номер земельного участка
- Граница кадастрового деления
- 59:01:2912592 Номер кадастрового квартала по сведениям ГКН
- н1 Обозначение характерной точки границ
- Граница образуемого земельного участка
- :3У1 Обозначение образуемого земельного участка
- Ж-5 Обозначение территориальной зоны
- 59:01-6.6930 Обозначение охранный зоны

**Заявитель:** АО "Газпром газораспределение Пермь" по доверенности А.К. Порубов  
 (подпись, расшифровка подписи)  
 МП (для юридических лиц и индивидуальных предпринимателей)

