



**КОМИТЕТ ИМУЩЕСТВЕННЫХ ОТНОШЕНИЙ  
АДМИНИСТРАЦИИ ПЕРМСКОГО МУНИЦИПАЛЬНОГО ОКРУГА**

**РЕШЕНИЕ**

о размещении объектов № 3465

Пермский край  
Пермский округ

26.11.2024

Комитет имущественных отношений администрации Пермского муниципального округа разрешает Публичному акционерному обществу «Россети Урал» (ИНН 6671163413, ОГРН 1056604000970, почтовый адрес: 620026, г. Екатеринбург, ул. Мамина Сибиряка, д. 140)

размещение объекта: «Строительство ВЛ 0,4 кВ для электроснабжения села Платошино (4500094972)»

на землях государственная собственность на которые не разграничена.

на срок бессрочно

Местоположение: Пермский край, Пермский муниципальный округ, с. Платошино

Приложение: схема предполагаемых к использованию земель или земельных участков.

Особые условия использования:


1) При установке опор электросетевого хозяйства учесть параметры ширины проезда улично-дорожной сети, во избежание сужения полосы отвода дороги. Установить опоры на расстоянии не более 2 метров от границ земельного участка.

2) При условии получения разрешения на производство земляных работ.

Заместитель председателя комитета

  
(подпись, печать)

М.В. Королева

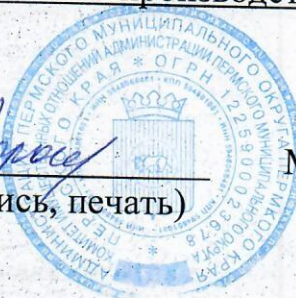



**СХЕМА ГРАНИЦ**  
предполагаемых к использованию земель  
или части земельного участка на кадастровом плане территории

Объект: Строительство ВЛ 0,4 кВ для электроснабжения села Платошино (4500094972)

Местоположение: Пермский край, м.о. Пермский, с. Платошино

Категория земель: Земли населенных пунктов

Площадь земельного участка: 417 кв.м

Вид разрешенного использования: -

Каталог координат, МСК-59					
№ точки	X	Y	№ точки	X	Y
н1	477063.93	2249966.47	н9	477145.14	2249942.11
н2	477079.31	2249960.43	н10	477119.68	2249946.78
н3	477089.90	2249956.28	н11	477094.32	2249951.41
н4	477095.10	2249955.33	н12	477088.99	2249952.38
н5	477120.40	2249950.72	н13	477078.37	2249956.52
н6	477145.80	2249946.05	н14	477062.58	2249962.67
н7	477164.80	2249943.04	н1	477063.93	2249966.47
н8	477164.15	2249939.07			

**Описание границ смежных землепользователей:**


От н1 до н2 – ЗУ 59:32:1570001:3332

От н2 до н4 – ЗУ 59:32:1570001:3298

От н4 до н11 – ЗУ 59:32:1570001:3306

От н11 до н13 – ЗУ 59:32:1570001:3297

От н13 до н1 – ЗУ 59:32:1570001:3332

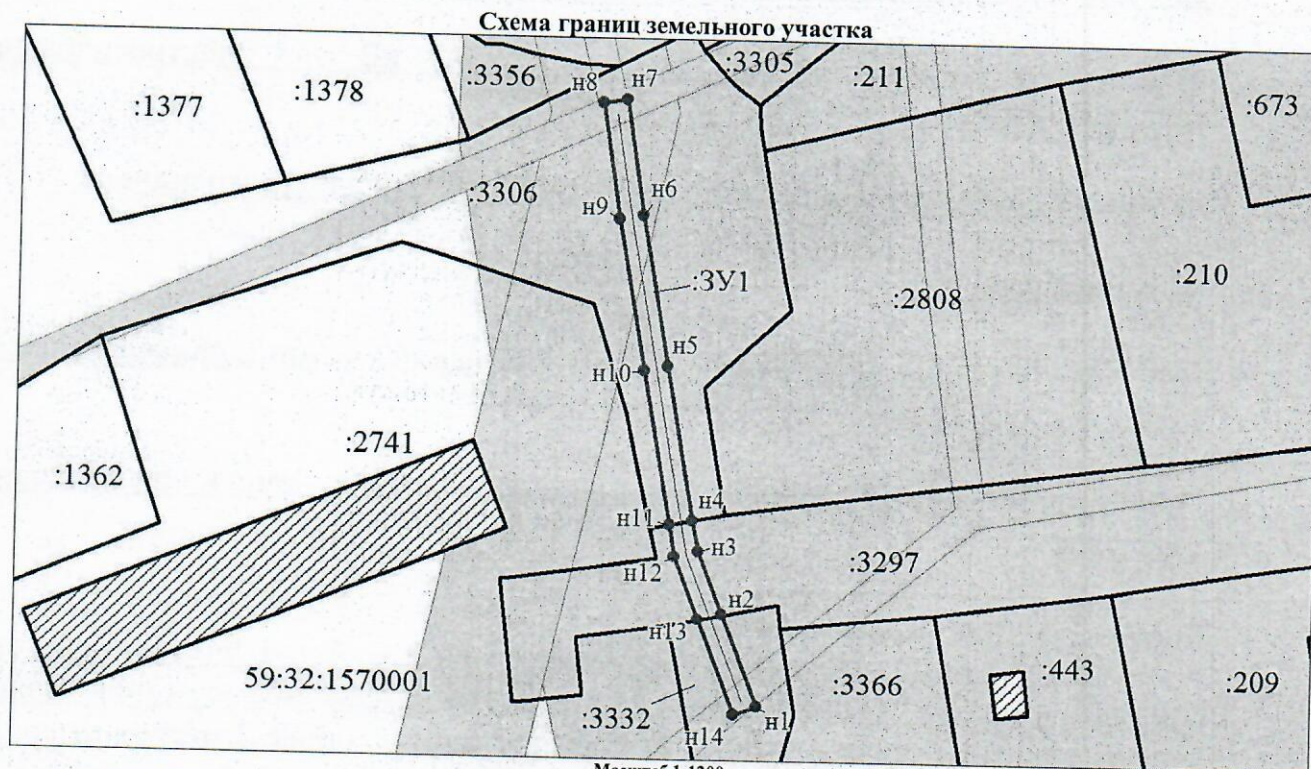

**Условные обозначения:**

- граница образуемого земельного участка, предполагаемого к использованию
- :ЗУ1** - обозначение образуемого земельного участка
- н1** - обозначение характерной точки границы образуемого земельного участка
- граница зоны с особыми условиями использования территории

Масштаб 1:1200

- граница земельного участка, сведения о котором содержатся в ЕГРН
- :3332** - кадастровый номер земельного участка, сведения о котором содержатся в ЕГРН
- 59:32:1570001** - номер кадастрового квартала
- граница кадастрового квартала

**Заявитель:**

представитель по доверенности Боч Бочарова М.А.

М.П.

(подпись)

(расшифровка подписи)