



**КОМИТЕТ ИМУЩЕСТВЕННЫХ ОТНОШЕНИЙ
АДМИНИСТРАЦИИ ПЕРМСКОГО МУНИЦИПАЛЬНОГО ОКРУГА**

РЕШЕНИЕ

о размещении объектов № 3466

Пермский край
Пермский округ

26.11.2024

Комитет имущественных отношений администрации Пермского муниципального округа разрешает Публичному акционерному обществу «Россети Урал» (ИНН 6671163413, ОГРН 1056604000970, почтовый адрес: 620026, г. Екатеринбург, ул. Мамина Сибиряка, д. 140)

размещение объекта: «Строительство ВЛ 0,4 кВ с установкой ПУ для электроснабжения д. Косотуриха (4500092852)»

на землях муниципальной собственности.

на срок бессрочно

Местоположение: Пермский край, Пермский муниципальный округ, д. Косотуриха

Приложение: схема предполагаемых к использованию земель или земельных участков.

Особые условия использования:

1) При установке опор электросетевого хозяйства учесть параметры ширины проезда улично-дорожной сети, во избежание сужения полосы отвода дороги. Установить опоры на расстоянии не более 2 метров от границ земельного участка.

2) При условии получения разрешения на производство земляных работ.

Заместитель председателя комитета


(подпись, печать)



М.В. Королева

СХЕМА ГРАНИЦ
предполагаемых к использованию земель
или части земельного участка на кадастровом плане территории

Объект: Строительство ВЛ 0,4 кВ с установкой ПУ для электроснабжения д. Косотуриха (4500092852)

Местоположение: Пермский край, м.о. Пермский, д. Косотуриха

Категория земель: Земли населенных пунктов

Площадь земельного участка: 78 кв.м

Вид разрешенного использования: -

| Каталог координат, МСК-59 | | |
|---------------------------|-----------|------------|
| № точки | X | Y |
| н1 | 503722.87 | 2211543.51 |
| н2 | 503724.38 | 2211544.77 |
| н3 | 503738.68 | 2211556.74 |
| н4 | 503739.95 | 2211557.80 |
| н5 | 503737.68 | 2211560.63 |
| н6 | 503720.80 | 2211546.19 |
| н1 | 503722.87 | 2211543.51 |


Описание границ смежных землепользователей:

От н1 до н2 – ЗУ 59:32:4070004:6082

От н2 до н3 – ЗУ 59:32:4070004:6083

От н3 до н4 – ЗУ 59:32:4070004:6084

От н4 до н1 – ЗУ 59:32:4070004:6560

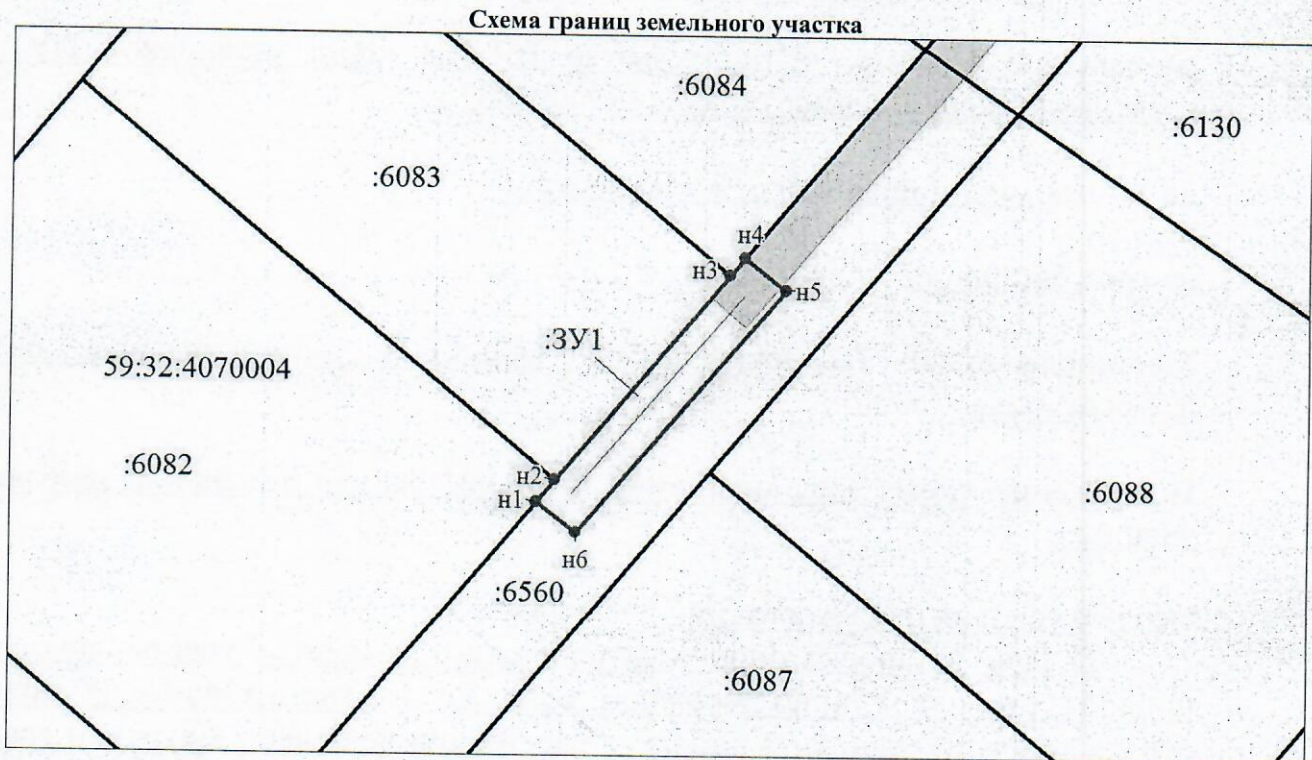

Масштаб 1:500

Условные обозначения:

- | | | | |
|------|---|---------------|--|
| | - граница образуемого земельного участка, предполагаемого к использованию | | - граница земельного участка, сведения о котором содержатся в ЕГРН |
| :ЗУ1 | - обозначение образуемого земельного участка | :6560 | - кадастровый номер земельного участка, сведения о котором содержатся в ЕГРН |
| • н1 | - обозначение характерной точки границы образуемого земельного участка | 59:32:4070004 | - номер кадастрового квартала |
| | - граница зоны с особыми условиями использования территории | | - граница кадастрового квартала |

Заявитель:

представитель по доверенности Боч Бочарова М.А.

М.П.

(подпись)

(расшифровка подписи)