

СХЕМА ГРАНИЦ
предполагаемых к использованию земель
или части земельного участка на кадастровом плане территории

Объект: Строительство ВЛ 0,4 кВ с установкой ПУ для электроснабжения деревни Косотуриха (4500094447)

Местоположение: Пермский край, м.о. Пермский, д. Косотуриха

Категория земель: Земли населенных пунктов

Площадь земельного участка: 244 кв.м

Вид разрешенного использования: -

Каталог координат, МСК-59		
№ точки	X	Y
н1	503415.11	2210542.64
н2	503416.34	2210544.16
н3	503423.47	2210552.96
н4	503430.61	2210561.77
н5	503444.89	2210579.38
н6	503466.30	2210605.80
н7	503468.09	2210608.01
н8	503466.07	2210609.74
н9	503438.58	2210576.43
н10	503412.97	2210544.52
н1	503415.11	2210542.64

Описание границ смежных землепользователей:

От н1 до н2 – ЗУ 59:32:4070004:6922

От н2 до н4 – ЗУ 59:32:4070004:6921


От н4 до н5 – ЗУ 59:32:4070004:6920

От н5 до н6 – ЗУ 59:32:4070004:4028

От н6 до н7 – ЗУ 59:32:4070004:4030

От н7 до н1 – ЗУ 59:32:4070004:4248

Схема границ земельного участка

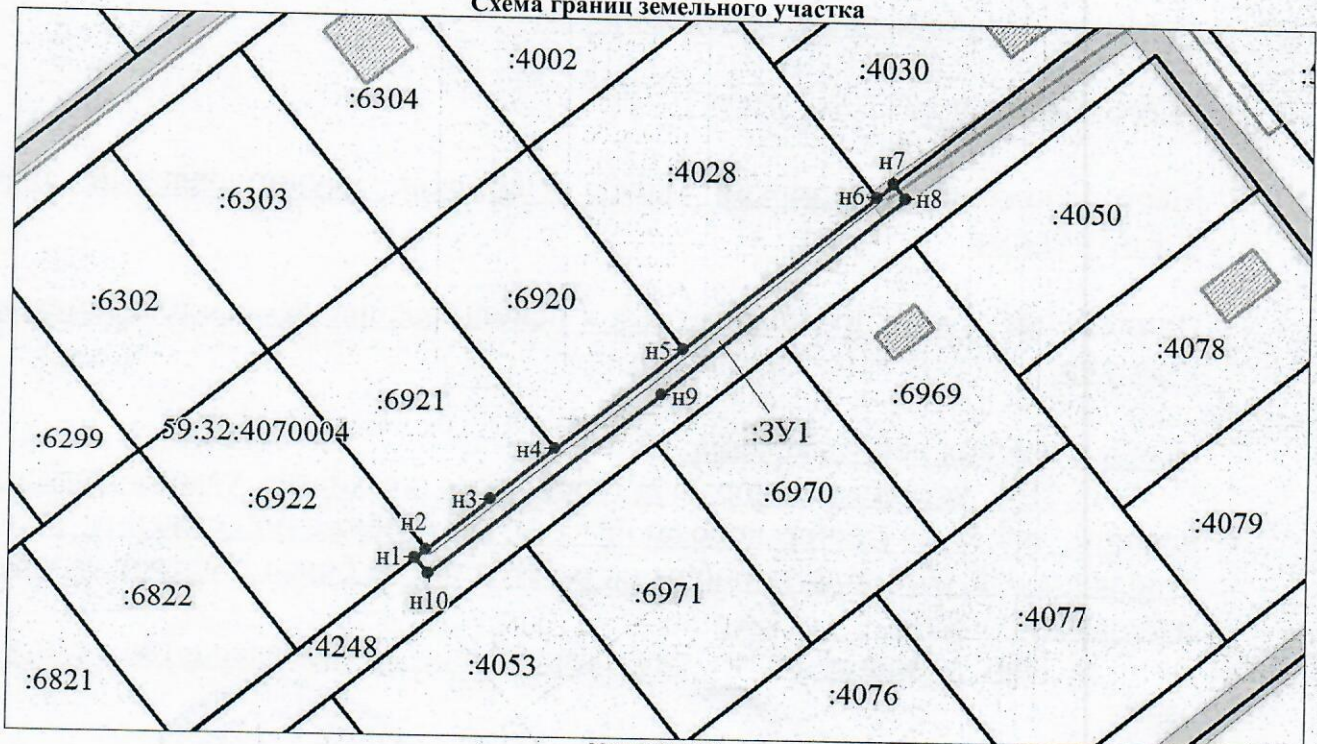

Масштаб 1:1000

Условные обозначения:

- | | | | |
|------|---|---------------|--|
| | - граница образуемого земельного участка, предполагаемого к использованию | | - граница земельного участка, сведения о котором содержатся в ЕГРН |
| :ЗУ1 | - обозначение образуемого земельного участка | :6920 | - кадастровый номер земельного участка, сведения о котором содержатся в ЕГРН |
| • н1 | - обозначение характерной точки границы образуемого земельного участка | 59:32:4070004 | - номер кадастрового квартала |
| | - граница зоны с особыми условиями использования территории | | - граница кадастрового квартала |

Заявитель:

представитель по доверенности Бочу Бочарова М.А.

М.П. (подпись) (расшифровка подписи)