



**КОМИТЕТ ИМУЩЕСТВЕННЫХ ОТНОШЕНИЙ
АДМИНИСТРАЦИИ ПЕРМСКОГО МУНИЦИПАЛЬНОГО ОКРУГА**

РЕШЕНИЕ

о размещении объектов № 3471

Пермский край
Пермский округ

26.11.2024

Комитет имущественных отношений администрации Пермского муниципального округа разрешает Публичному акционерному обществу «Россети Урал» (ИНН 6671163413, ОГРН 1056604000970, почтовый адрес: 620026, г. Екатеринбург, ул. Мамина Сибирика, д. 140)

размещение объекта: «Строительство ВЛ 0,4 кВ с установкой ПУ для электроснабжения д. Косотуриха (4500087909)»

на землях муниципальной собственности.

на срок бессрочно

Местоположение: Пермский край, Пермский муниципальный округ, д. Косотуриха


Приложение: схема предполагаемых к использованию земель или земельных участков.

Особые условия использования:

1) При установке опор электросетевого хозяйства учесть параметры ширины проезда улично-дорожной сети, во избежание сужения полосы отвода дороги. Установить опоры на расстоянии не более 2 метров от границ земельного участка.

2) При условии получения разрешения на производство земляных работ.

Заместитель председателя комитета

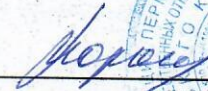
(подпись, печать)

М.В. Королева



СХЕМА ГРАНИЦ
предполагаемых к использованию земель
или части земельного участка на кадастровом плане территории

Объект: Строительство ВЛ 0,4 кВ с установкой ПУ для электроснабжения д. Косотуриха (4500087909)

Местоположение: Пермский край, м.о. Пермский, д. Косотуриха

Категория земель: Земли населенных пунктов

Площадь земельного участка: 110 кв.м

Вид разрешенного использования: -

Каталог координат, МСК-59		
№ точки	X	Y
н1	503642.64	2210828.41
н2	503640.79	2210830.20
н3	503638.70	2210827.66
н4	503633.38	2210821.74
н5	503614.56	2210798.91
н6	503613.24	2210797.31
н7	503614.95	2210795.73
н8	503640.67	2210826.09
н1	503642.64	2210828.41

Описание границ смежных землепользователей:

От н1 до н2 – ЗУ 59:32:4070004:4250

От н2 до н3 – ЗУ 59:32:4070004:4043

От н3 до н4 – ЗУ 59:32:4070004:4249


От н4 до н5 – ЗУ 59:32:4070004:4044

От н5 до н6 – ЗУ 59:32:4070004:4045

От н6 до н8 – ЗУ 59:32:4070004:4249

От н8 до н1 – ЗУ 59:32:4070004:4250

Схема границ земельного участка

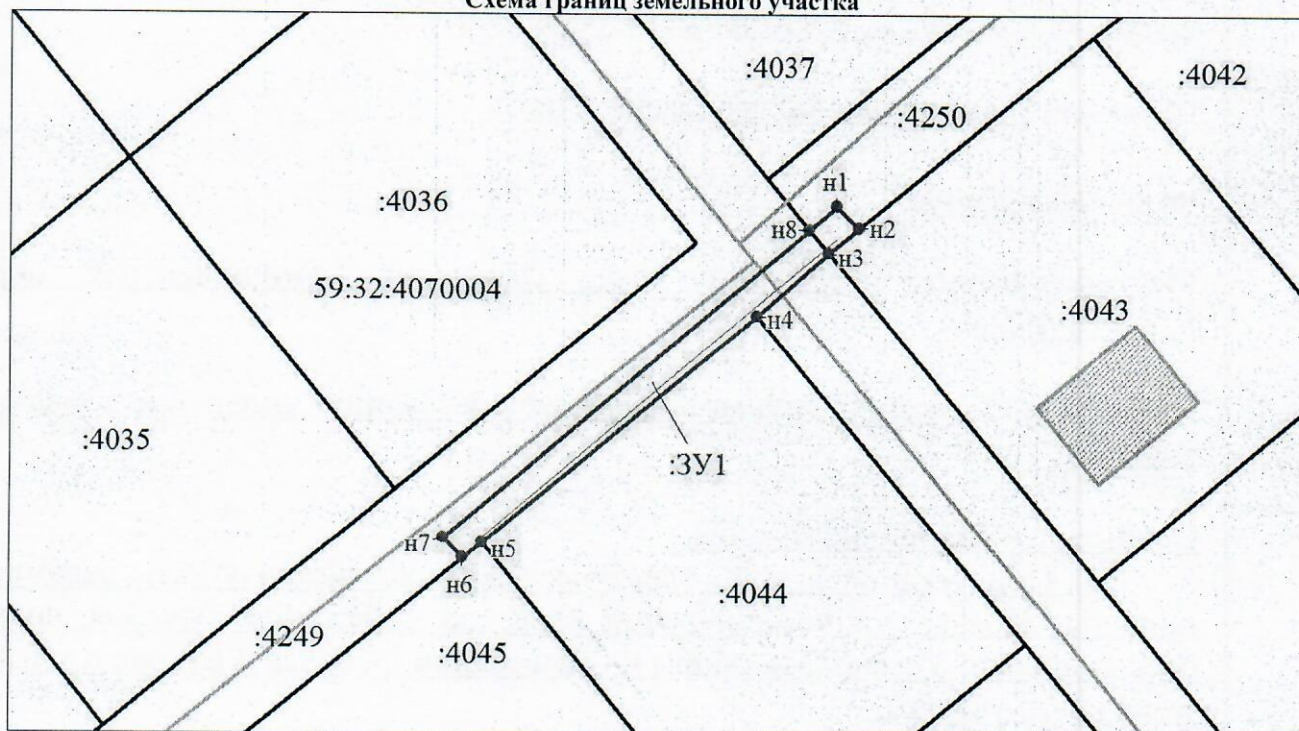

Масштаб 1:600

Условные обозначения:

- | | | | |
|------|---|---------------|--|
| | - граница образуемого земельного участка, предполагаемого к использованию | | - граница земельного участка, сведения о котором содержатся в ЕГРН |
| :ЗУ1 | - обозначение образуемого земельного участка | :4036 | - кадастровый номер земельного участка, сведения о котором содержатся в ЕГРН |
| • н1 | - обозначение характерной точки границы образуемого земельного участка | 59:32:4070004 | - номер кадастрового квартала |
| | - граница зоны с особыми условиями использования территории | | - граница кадастрового квартала |

Заявитель:

представитель по доверенности Боч Бочарова М.А.

М.П.

(подпись)

(расшифровка подписи)