



**КОМИТЕТ ИМУЩЕСТВЕННЫХ ОТНОШЕНИЙ  
АДМИНИСТРАЦИИ ПЕРМСКОГО МУНИЦИПАЛЬНОГО ОКРУГА**

**РЕШЕНИЕ**

о размещении объектов № 3474

Пермский край  
Пермский округ

26.11.2024

Комитет имущественных отношений администрации Пермского муниципального округа разрешает Публичному акционерному обществу «Россети Урал» (ИНН 6671163413, ОГРН 1056604000970, почтовый адрес: 620026, г. Екатеринбург, ул. Мамина Сибиряка, д. 140)

размещение объекта: «Строительство ВЛ 0,4 кВ с установкой ПУ для электроснабжения поселка Протасы (4500094282)»

на землях государственная собственность на которые не разграничена.

на срок бессрочно

Местоположение: Пермский край, Пермский муниципальный округ, п. Протасы

Приложение: схема предполагаемых к использованию земель или земельных участков.

Особые условия использования:

1) При установке опор электросетевого хозяйства учесть параметры ширины проезда улично-дорожной сети, во избежание сужения полосы отвода дороги. Установить опоры на расстоянии не более 2 метров от границ земельного участка.

2) При условии получения разрешения на производство земляных работ.

Заместитель председателя комитета

(подпись, печать)

М.В. Королева





**СХЕМА ГРАНИЦ**  
**предполагаемых к использованию земель**  
**или части земельного участка на кадастровом плане территории**

Объект: Строительство ВЛ 0,4 кВ с установкой ПУ для электроснабжения поселка Протасы (4500094282)

Местоположение: Пермский край, м.о. Пермский, п. Протасы

Категория земель: Земли населенных пунктов


Площадь земельного участка: 171 кв.м

Вид разрешенного использования: -

Каталог координат, МСК-59		
№ точки	X	Y
н1	502851.80	2206601.38
н2	502867.38	2206571.76
н3	502874.75	2206570.04
н4	502873.75	2206566.10
н5	502864.68	2206568.30
н6	502848.31	2206599.46
н1	502851.80	2206601.38

Описание границ смежных землепользователей:

От н1 до н1 – земли общего пользования

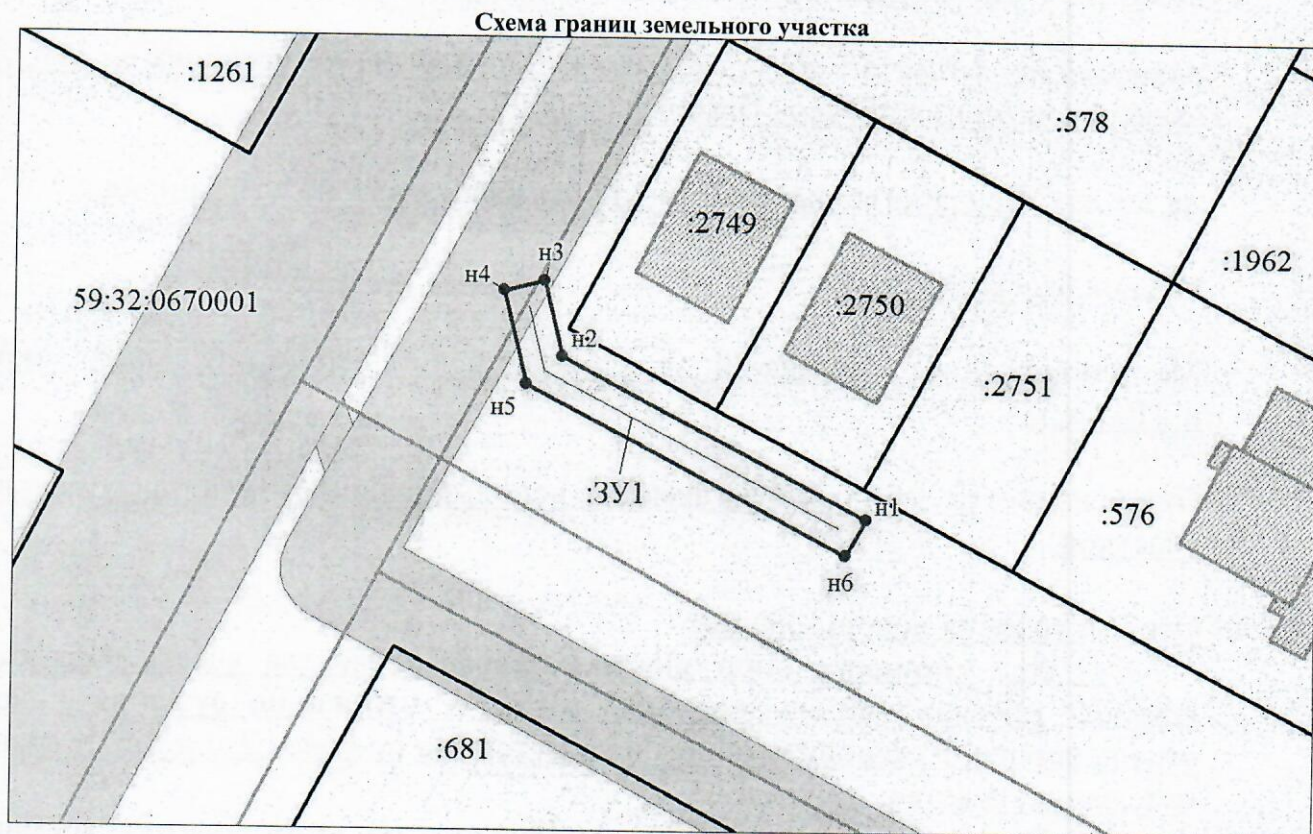

Масштаб 1:700

Условные обозначения:

- граница образуемого земельного участка, предполагаемого к использованию
- :3У1 - обозначение образуемого земельного участка
- н1 - обозначение характерной точки границы образуемого земельного участка
- граница зоны с особыми условиями использования территории

- граница земельного участка, сведения о котором содержатся в ЕГРН
- :2751 - кадастровый номер земельного участка, сведения о котором содержатся в ЕГРН
- 59:32:0670001 - номер кадастрового квартала
- граница кадастрового квартала

**Заявитель:**

представитель по доверенности

М.П.

(подпись)

*Боч*

Бочарова М.А.

(расшифровка подписи)