

СХЕМА ГРАНИЦ
предполагаемых к использованию земель
или части земельного участка на кадастровом плане территории

Объект: Строительство ВЛ 0,4 кВ с установкой ПУ для электроснабжения деревни Косотуриха (4500083842)

Местоположение: Пермский край, м.о. Пермский, д. Косотуриха

Категория земель: Земли населенных пунктов

Площадь земельного участка: 154 кв.м

Вид разрешенного использования: -

Каталог координат, МСК-59		
№ точки	X	Y
н1	502208.41	2209872.29
н2	502208.47	2209872.38
н3	502212.44	2209877.95
н4	502214.79	2209881.19
н5	502219.33	2209887.42
н6	502220.18	2209888.78
н7	502221.83	2209891.40
н8	502220.00	2209892.86
н9	502193.02	2209859.70
н10	502195.94	2209856.97
н1	502208.41	2209872.29


Описание границ смежных землепользователей:

От н1 до н2 – ЗУ 59:32:0780001:5

От н2 до н5 – ЗУ 59:32:0780001:4

От н5 до н7 – ЗУ 59:32:0780001:81

От н7 до н1 – земли общего пользования

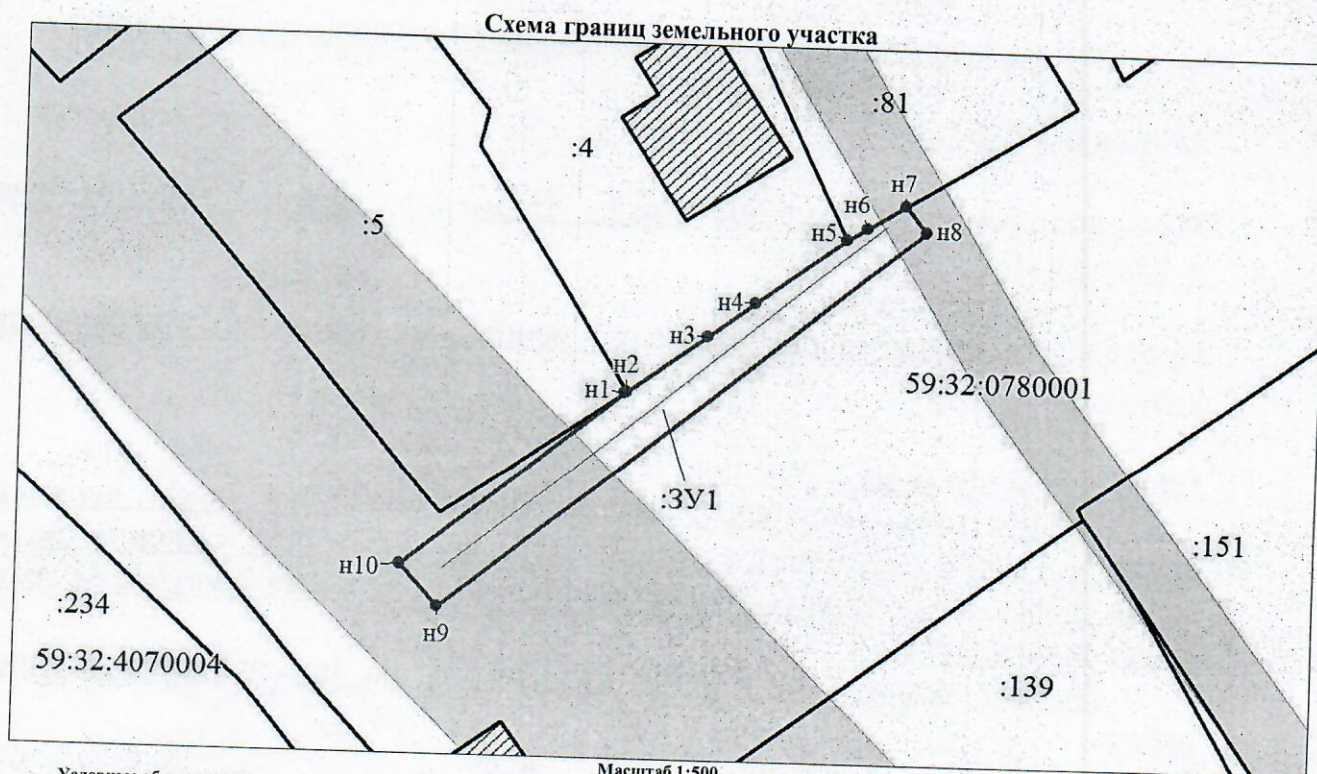

Условные обозначения:

- граница образуемого земельного участка, предполагаемого к использованию
- :ЗУ1 - обозначение образуемого земельного участка
- н1 - обозначение характерной точки границы образуемого земельного участка
- граница зоны с особыми условиями использования территории

Масштаб 1:500

- граница земельного участка, сведения о котором содержатся в ЕГРН
- :139 - кадастровый номер земельного участка, сведения о котором содержатся в ЕГРН
- 59:32:0780001 - номер кадастрового квартала
- граница кадастрового квартала

Заявитель:

представитель по доверенности Боч Бочарова М.А.

М.П.

(подпись)

(расшифровка подписи)