



**КОМИТЕТ ИМУЩЕСТВЕННЫХ ОТНОШЕНИЙ  
АДМИНИСТРАЦИИ ПЕРМСКОГО МУНИЦИПАЛЬНОГО ОКРУГА**

**РЕШЕНИЕ**

о размещении объектов № 3480

Пермский край  
Пермский округа

29.11.2024

Комитет имущественных отношений администрации Пермского муниципального округа разрешает Рагозину Юрию Валерьевичу (почтовый адрес: Пермский край, г. Пермь, ул. Чердынская, д. 23, кв. 9)

размещение объекта «Проезды, в том числе вдольтрассовые, и подъездные дороги, для размещения которых не требуется разрешения на строительство» на землях государственная собственность на которые не разграничена на срок 11 месяцев.

Местоположение: Пермский край, Пермский муниципальный округ, деревня Горбуново, ул. Центральная.

Приложение: схема предполагаемых к использованию земель или части земельного участка.

Особые условия использования:

1. Без права возведения объектов капитального строительства, без права регистрации объектов капитального строительства, без права возведения ограждения, с правом свободного доступа неограниченного круга лиц.

2. Соблюдение технических условий № СЭД-2024-299-44-01-08исх-838, выданных МКУ «Управление благоустройством Пермского муниципального округа Пермского края»

Заместитель председателя комитета \_\_\_\_\_



М.В. Королева

(подпись, печать)



# Схема предполагаемых к использованию земель или части земель ЛПХ участка

Объект: Прое- цы, в том числе вдольтрассовые, и подъездные дороги, для размещения которых не требуется разрешения на строительство  
 Местоположен ие: Пермский край, муниципальный округ Пермский, деревня Горбуново, улица Центральная  
 Площадь земель: 170 квадратных метров

## Описание границ смежных землепользователей:


от точки 1 до точки 6 - муниципальные земли  
 от точки 6 до точки 1 - земельный участок с кадастровым номером 59:32:3960006:7092

## Условные обозначения


- 59:32:3960006 Обозначение кадастрового квартала
- 59:32:3960006:7092 Обозначение земельного участка
- 1 Характерная точка границы, сведения о которой позволяют однозначно определить ее местоположение на местности
- Граница земель, предполагаемых к использованию
- Обозначение границы кадастрового квартала
- Обозначение границы земельного участка

Обозначение характерных точек границ	координаты, м	
	X	Y
1	499039.60	2239110.99
2	499047.83	2239118.77
3	499055.78	2239119.25
4	499042.98	2239132.53
5	499042.28	2239124.53
6	499034.10	2239116.80

Система координат МСК-59

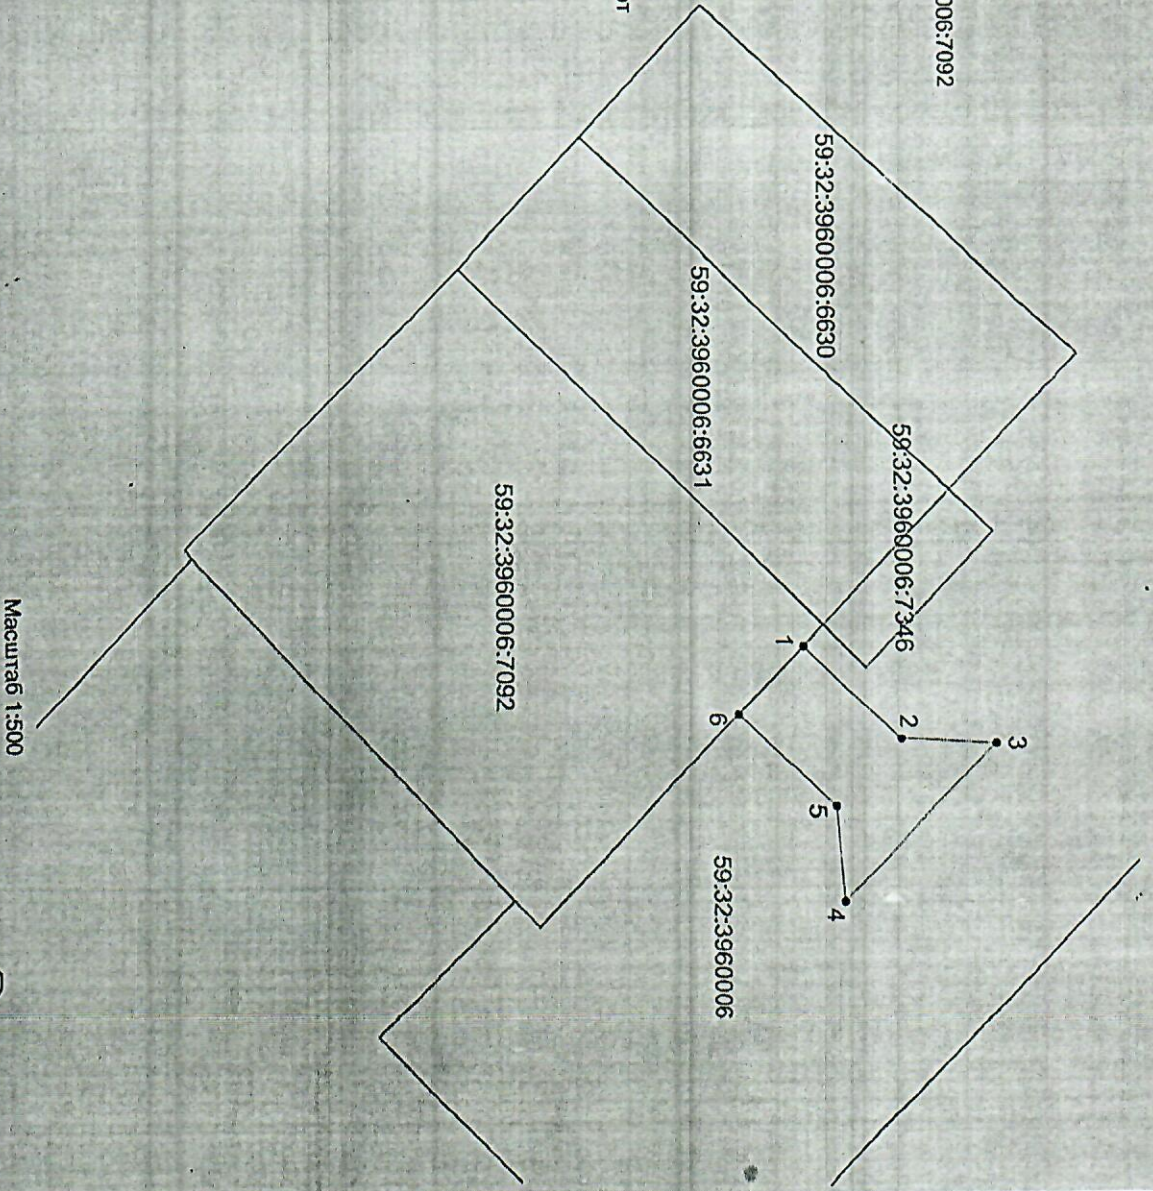

Масштаб 1:500

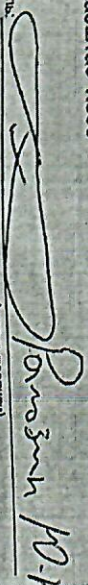Заявитель:   
 МП (Подпись, расшифровка подписи)  
 Верно  
 (Для юридических лиц и индивидуальных предпринимателей)