



**КОМИТЕТ ИМУЩЕСТВЕННЫХ ОТНОШЕНИЙ
АДМИНИСТРАЦИИ ПЕРМСКОГО МУНИЦИПАЛЬНОГО ОКРУГА**

РЕШЕНИЕ
о размещении объектов № 3488

Пермский край
Пермский округ

02.12.2024

Комитет имущественных отношений администрации Пермского муниципального округа разрешает Акционерному обществу «Газпром газораспределение Пермь» (ИНН 5902183841, ОГРН 1025900512670, почтовый адрес: 614000, г. Пермь, ул. Петропавловская, 43)

размещение объекта «Газопровод давлением до 1.2 Мпа, для размещения которого не требуется разрешения на строительство»

на землях государственная собственность на которые не разграничена и муниципальная собственность

на срок 1 год

Местоположение: Пермский край, м.о. Пермский, д. Кондратово, ул. Сиреневая, д. 5

Приложение: схема предполагаемых к использованию земель или части земельного участка.

Особые условия использования:

- 1) При размещении газопровода учесть параметры ширины проезда улично-дорожной сети, во избежание сужения полосы отвода дороги.
- 2) При условии получения разрешения на производство земляных работ.

Заместитель председателя комитета

(подпись, печать)

М.В. Королева



Схема предполагаемых к использованию земель или части земельного участка

Объект: Газопровод давлением до 1,2 Мпа, для размещения которого не требуется разрешения на строительство
 Местоположение: расположенных по адресу: Пермский край, м.о. Пермский, д. Кондратово, ул. Сиреневая, д. 5

Площадь земель или части земельного участка, кв.м.: 314

Категория земель: земли населенных пунктов

Вид разрешенного использования:


Описание границ смежных землепользователей:

- От точки n1 до точки n2 - земельный участок с кадастровым номером 59:32:0000000:13087
- От точки n2 до точки n3 - земельный участок с кадастровым номером 59:32:3410009:2150
- От точки n3 до точки n5 - земельный участок с кадастровым номером 59:32:0000000:13087
- От точки n5 до точки n6 - земли общего пользования
- От точки n6 до точки n9 - земельный участок с кадастровым номером 59:32:3410017:90
- От точки n9 до точки n11 - земельный участок с кадастровым номером 59:32:3410017:134
- От точки n11 до точки n12 - земельный участок с кадастровым номером 59:32:3410017:88
- От точки n12 до точки n13 - земельный участок с кадастровым номером 59:32:3410017:218
- От точки n13 до точки n14 - земли общего пользования
- От точки n14 до точки n15 - земельный участок с кадастровым номером 59:32:3410017:187
- От точки n15 до точки n16 - земельный участок с кадастровым номером 59:32:3410017:93
- От точки n16 до точки n19 - земельный участок с кадастровым номером 59:32:3410017:227
- От точки n19 до точки n1 - земли общего пользования

Каталог координат, м

№ точки границы	X	Y
n1	515189.34	2223711.34
n2	515191.54	2223710.04
n3	515193.02	2223711.92
n4	515197.79	2223719.21
n5	515196.10	2223720.06
n6	515192.65	2223721.79
n7	515189.65	2223720.27
n8	515187.21	2223720.23
n9	515174.56	2223726.97
n10	515162.07	2223733.41
n11	515160.29	2223734.32
n12	515145.55	2223741.40
n13	515141.11	2223743.80
n14	515139.45	2223739.98
n15	515141.28	2223738.95
n16	515156.09	2223730.70
n17	515169.10	2223725.50
n18	515183.93	2223717.21
n19	515185.47	2223713.63
n1	515189.34	2223711.34

- Условные обозначения:
- предполагаемый участок земель, на которых планируется размещение объекта
 - границы и номер земельного участка, сведения о которых внесены в ЕГРН
 - границы и номер объекта капитального строительства, сведения о которых внесены в ЕГРН
 - граница кадастрового квартала
 - зоны с особыми условиями использования территории, сведения о которых внесены в ЕГРН
 - обозначение запрашиваемого земельного участка
 - характеристическая точка границ земель или части земельного участка
- 59:32:3410009 - номер кадастрового квартала

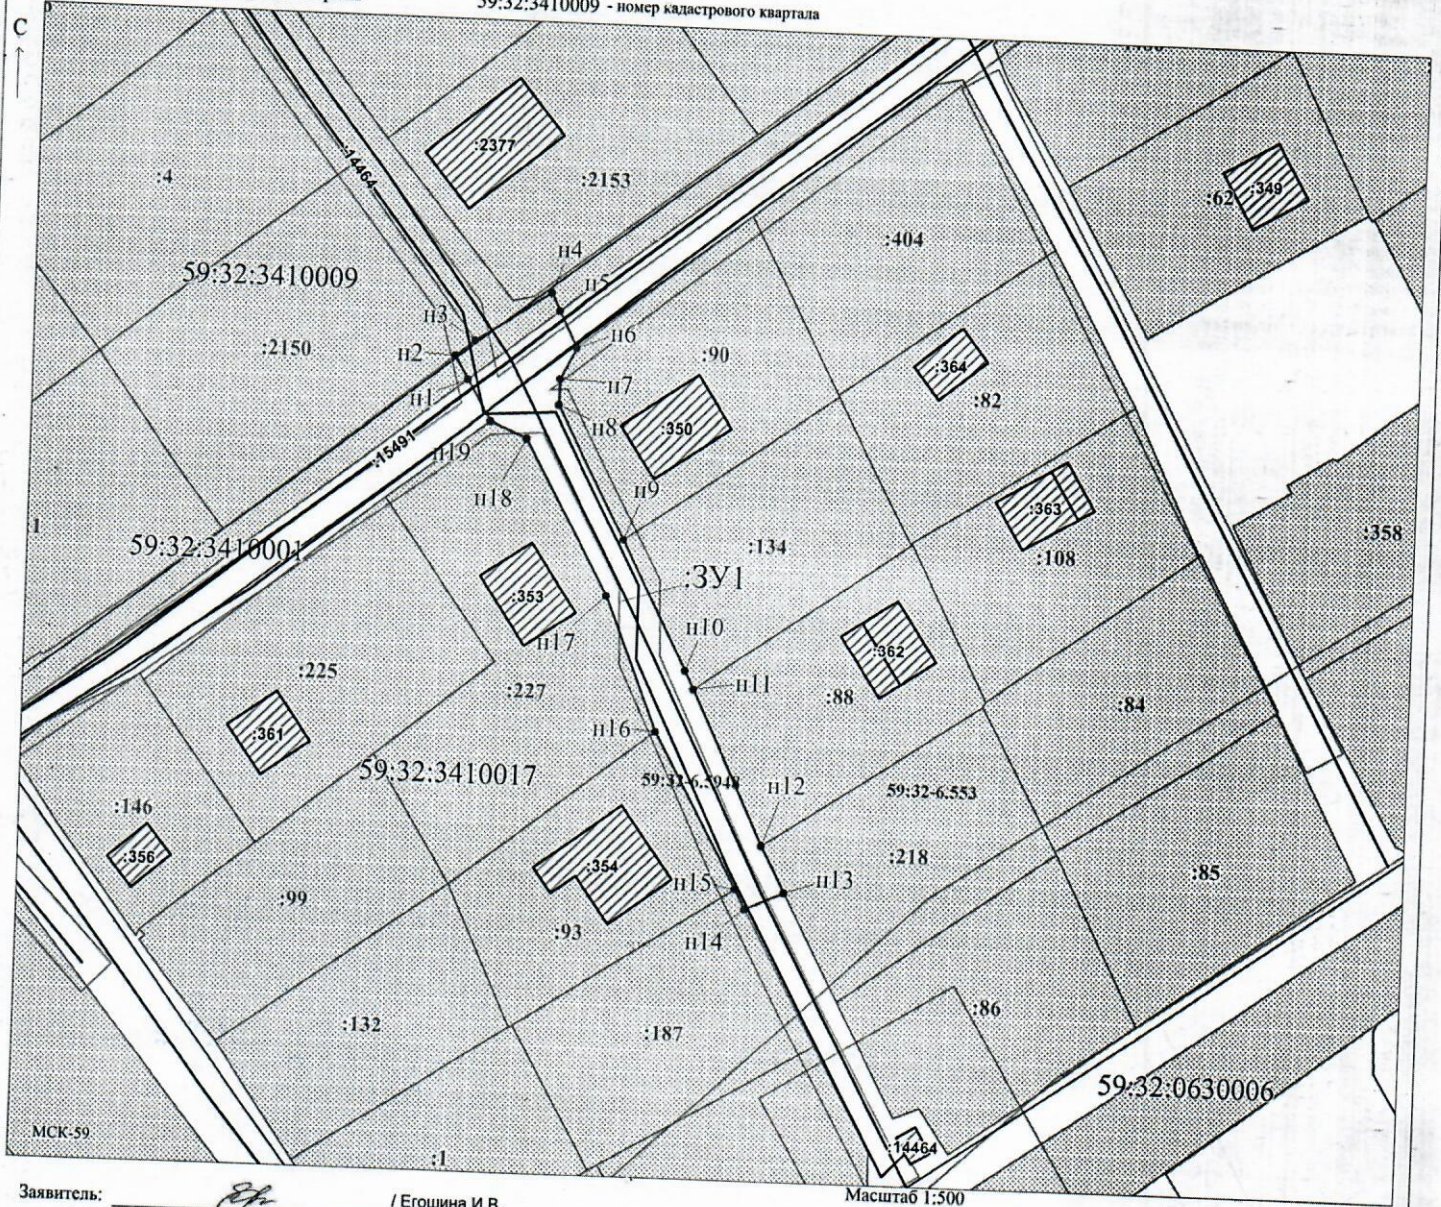

Заявитель: / Егошина И.В.
 МП (подпись, расшифровка подписи)
 (для юридических лиц и индивидуальных предпринимателей)

Масштаб 1:500