



**КОМИТЕТ ИМУЩЕСТВЕННЫХ ОТНОШЕНИЙ
АДМИНИСТРАЦИИ ПЕРМСКОГО МУНИЦИПАЛЬНОГО ОКРУГА**

РЕШЕНИЕ

о размещении объектов № 3494

Пермский край
Пермский округ

02.12.2024

Комитет имущественных отношений администрации Пермского муниципального округа разрешает Публичному акционерному обществу «Россети Урал» (ИНН 6671163413, ОГРН 1056604000970, почтовый адрес: 620026, г. Екатеринбург, ул. Мамина Сибиряка, д. 140)

размещение объекта: «Строительство ТП 10/0,4 кВ, ВЛ 10 кВ, ВЛ 0,4 кВ с установкой ПУ для электроснабжения села Башкултаево (4500093457)»

на землях государственная собственность на которые не разграничена.

на срок бессрочно

Местоположение: Пермский край, Пермский муниципальный округ, с. Башкултаево

Приложение: схема предполагаемых к использованию земель или земельных участков.

Особые условия использования:

1) При установке опор электросетевого хозяйства учесть параметры ширины проезда улично-дорожной сети, во избежание сужения полосы отвода дороги. Установить опоры на расстоянии не более 2 метров от границ земельного участка.

2) При условии получения разрешения на производство земляных работ.

Заместитель председателя комитета


(подпись, печать)


М.В. Королева

СХЕМА ГРАНИЦ
предполагаемых к использованию земель
или части земельного участка на кадастровом плане территории

Объект: Строительство ТП 10/0,4 кВ, ВЛ 10 кВ, ВЛ 0,4 кВ с установкой ПУ для электроснабжения села Башкултаево (4500093457)

Местоположение: Пермский край, м.о. Пермский, с. Башкултаево

Категория земель: Земли населенных пунктов

Площадь земельного участка: 955 кв.м

Вид разрешенного использования: -

Каталог координат, МСК-59								
№ точки	X	Y	№ точки	X	Y	№ точки	X	Y
н1	498556.94	2211879.53	н10	498527.16	2211833.99	н19	498537.02	2211785.60
н2	498516.43	2211879.42	н11	498486.33	2211834.37	н20	498546.55	2211789.15
н3	498483.43	2211879.37	н12	498455.58	2211834.32	н21	498539.99	2211810.46
н4	498483.45	2211876.05	н13	498455.60	2211831.09	н22	498537.22	2211809.49
н5	498485.43	2211876.06	н14	498457.31	2211831.09	н23	498530.28	2211831.47
н6	498516.42	2211876.23	н15	498484.52	2211831.10	н24	498550.23	2211852.80
н7	498553.46	2211876.42	н16	498526.36	2211831.11	н1	498556.94	2211879.53
н8	498546.79	2211854.33	н17	498533.39	2211808.31			
н9	498537.36	2211843.53	н18	498530.55	2211807.20			

Описание границ смежных землепользователей:

От н1 до н4 – земли общего пользования

От н4 до н5 – ЗУ 59:32:0700001:2728

От н5 до н6 – ЗУ 59:32:0700001:2733

От н6 до н9 – ЗУ 59:32:0700001:2723


От н9 до н13 – земли общего пользования

От н13 до н14 – ЗУ 59:32:0700001:2726

От н14 до н15 – ЗУ 59:32:0700001:2731

От н15 до н16 – ЗУ 59:32:0700001:2727

От н16 до н1 – земли общего пользования

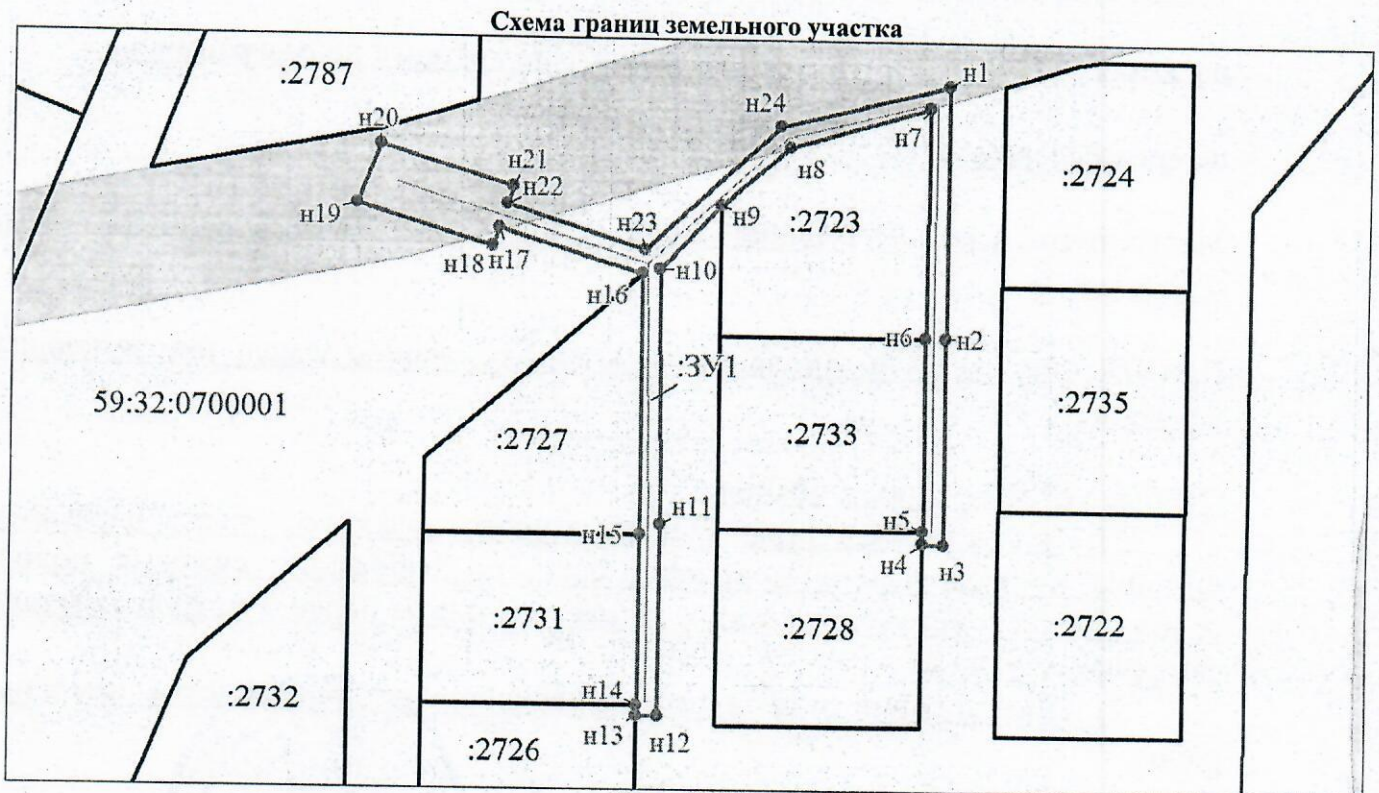

Масштаб 1:1200

Условные обозначения:

- граница образуемого земельного участка, предполагаемого к использованию
- :ЗУ1 - обозначение образуемого земельного участка
- н1 - обозначение характерной точки границы образуемого земельного участка
- граница зоны с особыми условиями использования территории

- граница земельного участка, сведения о котором содержатся в ЕГРН
- :2728 - кадастровый номер земельного участка, сведения о котором содержатся в ЕГРН
- 59:32:0700001 - номер кадастрового квартала
- граница кадастрового квартала

Заявитель:

представитель по доверенности Боч Бочарова М.А.

М.П.

(подпись)

(расшифровка подписи)