



**КОМИТЕТ ИМУЩЕСТВЕННЫХ ОТНОШЕНИЙ  
АДМИНИСТРАЦИИ ПЕРМСКОГО МУНИЦИПАЛЬНОГО ОКРУГА**

**РЕШЕНИЕ**

о размещении объектов № 3495

Пермский край  
Пермский округ

02.12.2024

Комитет имущественных отношений администрации Пермского муниципального округа разрешает Публичному акционерному обществу «Россети Урал» (ИНН 6671163413, ОГРН 1056604000970, почтовый адрес: 620026, г. Екатеринбург, ул. Мамина Сибиряка, д. 140)

размещение объекта: «Строительство ВЛ 0,4 кВ с установкой ПУ для электроснабжения деревни Качка (4500093336)»

на землях государственная собственность на которые не разграничена.

на срок бессрочно.

Местоположение: Пермский край, Пермский муниципальный округ, д. Качка

Приложение: схема предполагаемых к использованию земель или земельных участков.

Особые условия использования:

1) При установке опор электросетевого хозяйства учесть параметры ширины проезда улично-дорожной сети, во избежание сужения полосы отвода дороги. Установить опоры на расстоянии не более 2 метров от границ земельного участка.

2) При условии получения разрешения на производство земляных работ.

Заместитель председателя комитета

(подпись, печать)

М.В. Королева





**СХЕМА ГРАНИЦ**  
**предполагаемых к использованию земель**  
**или части земельного участка на кадастровом плане территории**

Объект: Строительство ВЛ 0,4 кВ с установкой ПУ для электроснабжения деревни Качка (4500093336)

Местоположение: Пермский край, м.о. Пермский, д.Качка

Категория земель: Земли населенных пунктов

Площадь земельного участка: 80 кв.м


Вид разрешенного использования: -

Каталог координат, МСК-59		
№ точки	X	Y
н1	516202.15	2204023.56
н2	516204.09	2204025.75
н3	516190.84	2204040.77
н4	516187.90	2204038.12
н5	516201.42	2204022.80
н1	516202.15	2204023.56

Описание границ смежных землепользователей:

От н1 до н2 – ЗУ 59:32:3250001:13371

От н2 до н1 – земли общего пользования

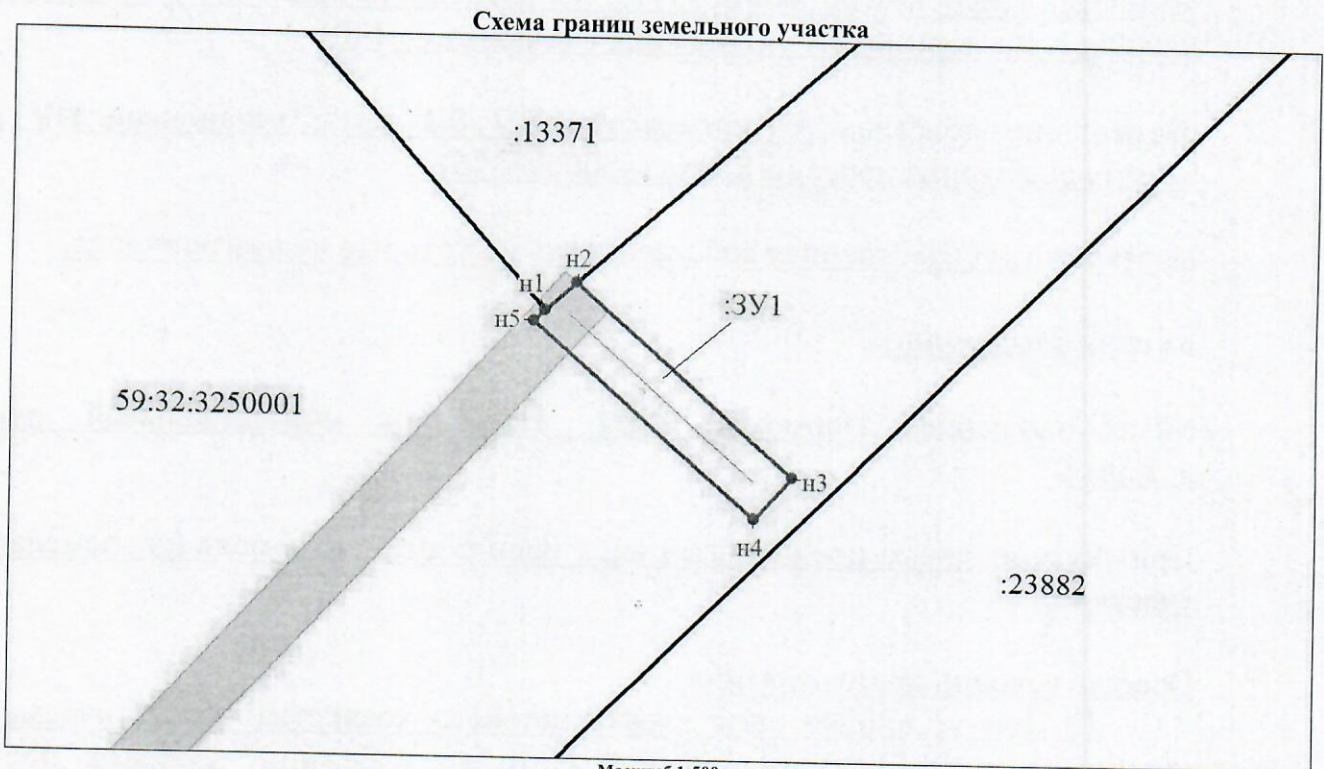

Масштаб 1:500

Условные обозначения:

- граница образуемого земельного участка, предполагаемого к использованию
- :ЗУ1 - обозначение образуемого земельного участка
- н1 - обозначение характерной точки границы образуемого земельного участка
- граница зоны с особыми условиями использования территории

- граница земельного участка, сведения о котором содержатся в ЕГРН
- :23882 - кадастровый номер земельного участка, сведения о котором содержатся в ЕГРН
- 59:32:3250001 - номер кадастрового квартала
- граница кадастрового квартала

**Заявитель:**

представитель по доверенности *Боч* Бочарова М.А.

М.П.

(подпись)

(расшифровка подписи)