



**КОМИТЕТ ИМУЩЕСТВЕННЫХ ОТНОШЕНИЙ
АДМИНИСТРАЦИИ ПЕРМСКОГО МУНИЦИПАЛЬНОГО ОКРУГА**

РЕШЕНИЕ

о размещении объектов № 3499

Пермский край
Пермский округ

02.12.2024

Комитет имущественных отношений администрации Пермского муниципального округа разрешает Публичному акционерному обществу «Россети Урал» (ИНН 6671163413, ОГРН 1056604000970, почтовый адрес: 620026, г. Екатеринбург, ул. Мамина Сибиряка, д. 140)

размещение объекта: «Строительство ТП 10/0,4 кВ, ВЛ 10 кВ, ВЛ 0,4 кВ с установкой ПУ для электроснабжения деревни Косотуриха (4500091513)»

на землях муниципальной собственности.

на срок бессрочно

Местоположение: Пермский край, Пермский муниципальный округ, д. Косотуриха

Приложение: схема предполагаемых к использованию земель или земельных участков.

Особые условия использования:

1) При установке опор электросетевого хозяйства учесть параметры ширины проезда улично-дорожной сети, во избежание сужения полосы отвода дороги. Установить опоры на расстоянии не более 2 метров от границ земельного участка.

2) При условии получения разрешения на производство земляных работ.

Заместитель председателя комитета


(подпись, печать)

М.В. Королева



СХЕМА ГРАНИЦ
предполагаемых к использованию земель
или части земельного участка на кадастровом плане территории

Объект: Строительство ТП 10/0,4 кВ, ВЛ 10 кВ, ВЛ 0,4 кВ с установкой ПУ для электроснабжения деревни Косотуриха (4500091513)

Местоположение: Пермский край, м.о. Пермский, д. Косотуриха

Категория земель: Земли населенных пунктов

Площадь земельного участка: 105 кв.м

Вид разрешенного использования: -

Каталог координат, МСК-59		
№ точки	X	Y
н1	502855.66	2210516.47
н2	502856.47	2210517.88
н3	502869.75	2210541.06
н4	502871.14	2210543.49
н5	502868.90	2210544.97
н6	502852.23	2210518.66
н1	502855.66	2210516.47


Описание границ смежных землепользователей:

От н1 до н2 – ЗУ 59:32:4070004:5689

От н2 до н3 – ЗУ 59:32:4070004:6662

От н3 до н4 – ЗУ 59:32:4070004:6663

От н4 до н1 – ЗУ 59:32:4070004:4861

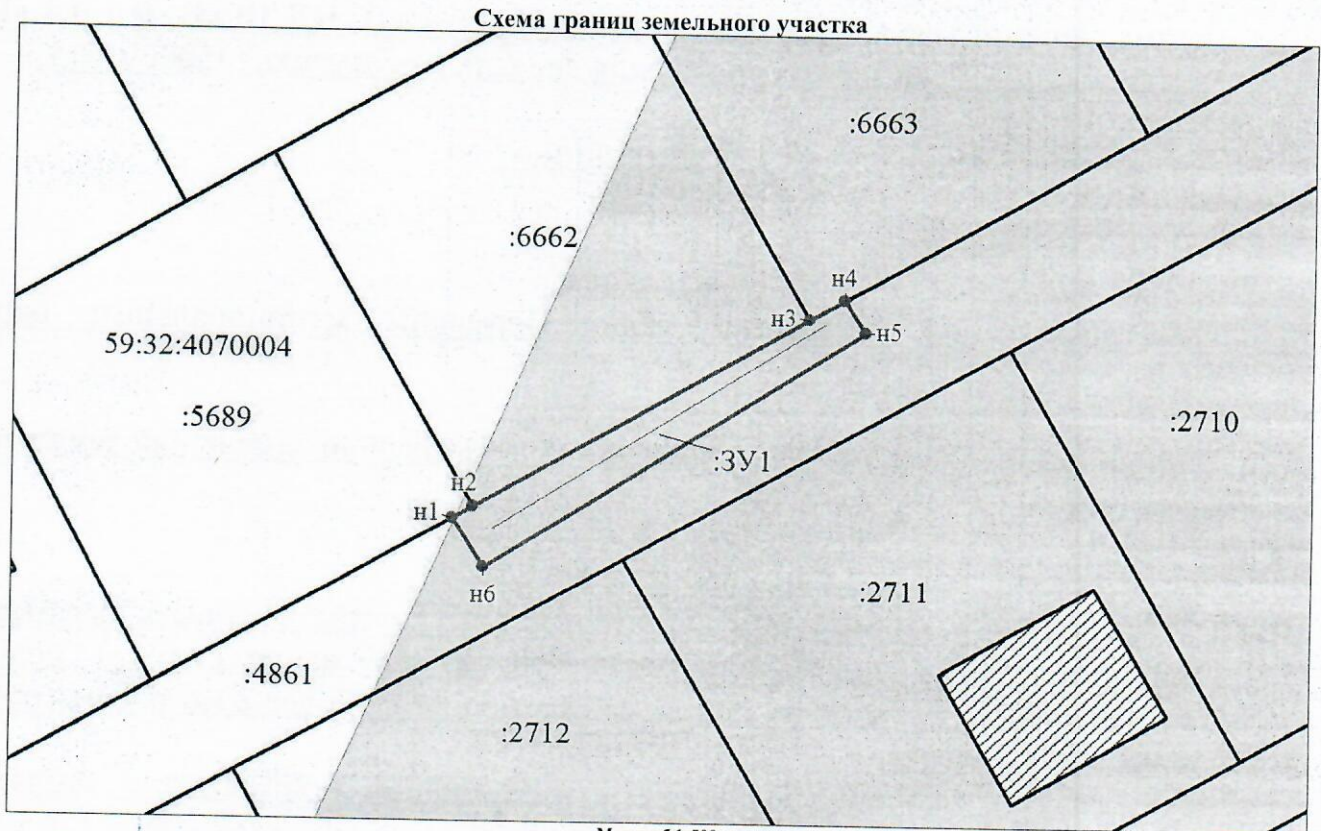

Масштаб 1:500

Условные обозначения:

- | | | | |
|------|---------------------------------------------------------------------------|---------------|------------------------------------------------------------------------------|
| | - граница образуемого земельного участка, предполагаемого к использованию | | - граница земельного участка, сведения о котором содержатся в ЕГРН |
| :ЗУ1 | - обозначение образуемого земельного участка | :2711 | - кадастровый номер земельного участка, сведения о котором содержатся в ЕГРН |
| • н1 | - обозначение характерной точки границы образуемого земельного участка | 59:32:4070004 | - номер кадастрового квартала |
| | - граница зоны с особыми условиями использования территории | | - граница кадастрового квартала |

Заявитель:

представитель по доверенности Бочу Бочарова М.А.

М.П.

(подпись)

(расшифровка подписи)