



**КОМИТЕТ ИМУЩЕСТВЕННЫХ ОТНОШЕНИЙ
АДМИНИСТРАЦИИ ПЕРМСКОГО МУНИЦИПАЛЬНОГО ОКРУГА**

РЕШЕНИЕ

о размещении объектов № 3503

Пермский край
Пермский округ

02.12.2024

Комитет имущественных отношений администрации Пермского муниципального округа разрешает Публичному акционерному обществу «Россети Урал» (ИНН 6671163413, ОГРН 1056604000970, почтовый адрес: 620026, г. Екатеринбург, ул. Мамина Сибиряка, д. 140)

размещение объекта: «Строительство ВЛ 0,4 кВ с установкой ПУ. Реконструкция РУ 10 кВ ТП-43187 для электроснабжения деревни Петровка (4500094575)»

на землях муниципальной собственности.

на срок бессрочно

Местоположение: Пермский край, Пермский муниципальный округ, д. Петровка

Приложение: схема предполагаемых к использованию земель или земельных участков.

Особые условия использования:

1) При установке опор электросетевого хозяйства учесть параметры ширины проезда улично-дорожной сети, во избежание сужения полосы отвода дороги. Установить опоры на расстоянии не более 2 метров от границ земельного участка.

2) При условии получения разрешения на производство земляных работ.

Заместитель председателя комитета


(подпись, печать)

М.В. Королева



СХЕМА ГРАНИЦ
предполагаемых к использованию земель
или части земельного участка на кадастровом плане территории

Объект: Строительство ВЛ 0,4 кВ с установкой ПУ. Реконструкция РУ 10 кВ ТП-43187 для электроснабжения деревни Петровка (4500094575)

Местоположение: Пермский край, м.о. Пермский, д. Петровка

Категория земель: Земли населенных пунктов

Площадь земельного участка: 238 кв.м

Вид разрешенного использования: -

Каталог координат, МСК-59		
№ точки	X	Y
н1	508799.23	2211752.64
н2	508795.83	2211750.48
н3	508803.36	2211737.82
н4	508803.96	2211737.94
н5	508804.79	2211735.41
н6	508809.35	2211708.29
н7	508811.84	2211694.63
н8	508815.60	2211695.30
н9	508808.65	2211736.84
н1	508799.23	2211752.64

Описание границ смежных землепользователей:

От н1 до н3 – ЗУ 59:32:1410001:5611

От н3 до н4 – ЗУ 59:32:1410001:5482


От н4 до н6 – ЗУ 59:32:1410001:5659

От н6 до н7 – ЗУ 59:32:1410001:5481

От н7 до н9 – ЗУ 59:32:1410001:5659

От н9 до н1 – ЗУ 59:32:1410001:5611

Схема границ земельного участка

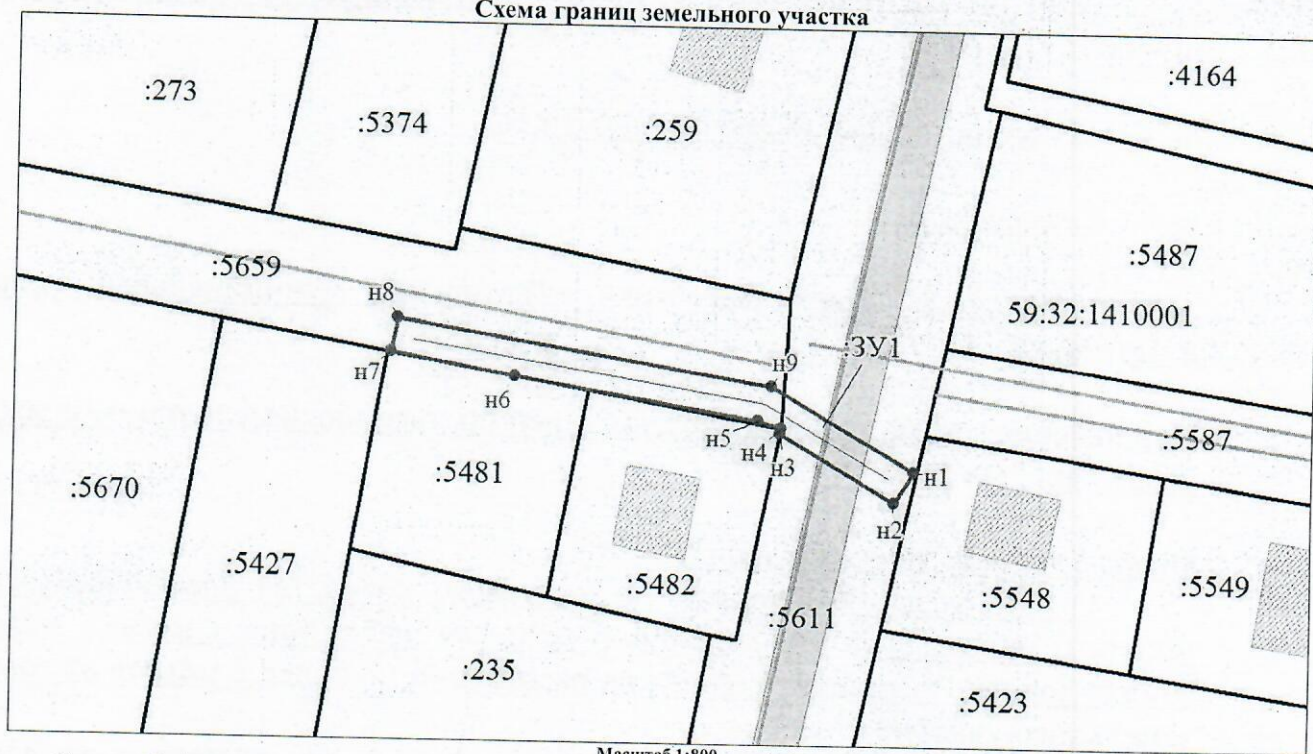

Масштаб 1:800

Условные обозначения:

- граница образуемого земельного участка, предполагаемого к использованию
- :ЗУ1 - обозначение образуемого земельного участка
- н1 - обозначение характерной точки границы образуемого земельного участка
- граница зоны с особыми условиями использования территории

- граница земельного участка, сведения о котором содержатся в ЕГРН
- :5481 - кадастровый номер земельного участка, сведения о котором содержатся в ЕГРН
- 59:32:1410001 - номер кадастрового квартала
- граница кадастрового квартала

Заявитель:

представитель по доверенности Боч Бочарова М.А.

М.П.

(подпись)

(расшифровка подписи)