



**КОМИТЕТ ИМУЩЕСТВЕННЫХ ОТНОШЕНИЙ
АДМИНИСТРАЦИИ ПЕРМСКОГО МУНИЦИПАЛЬНОГО ОКРУГА**

РЕШЕНИЕ

о размещении объектов № 3504

Пермский край
Пермский округ

02.12.2024

Комитет имущественных отношений администрации Пермского муниципального округа разрешает Акционерному обществу «Газпром газораспределение Пермь» (ИНН 5902183841, ОГРН 1025900512670, почтовый адрес: 614000, г. Пермь, ул. Петропавловская, 43)

размещение объекта «Газопровод давлением до 1,2 Мпа, для размещения которого не требуется разрешения на строительство»

на землях муниципальной собственности

на срок 1 год


Местоположение: расположенных по адресу: Пермский край, м.о. Пермский, с. Лобаново, ул. Им. Захарченко И.В., кад. № 59:32:3960006:7605

Приложение: схема предполагаемых к использованию земель или части земельного участка.

Особые условия использования:

- 1) При размещении газопровода учесть параметры ширины проезда улично-дорожной сети, во избежание сужения полосы отвода дороги.
- 2) При условии получения разрешения на производство земляных работ.

Заместитель председателя комитета


(подпись, печать)

М.В. Королева



Схема предполагаемых к использованию земель или части земельного участка

Объект: Газопровод давлением до 1,2 Мпа, для размещения которого не требуется разрешения на строительство
 Местоположение: расположенных по адресу: Пермский край, м.о. Пермский, с. Лобаново, ул. Им Захарченко И.В., кад. № 59:32:3960006:7605

Площадь земель или части земельного участка, кв.м.: 134
 Категория земель: земли населенных пунктов
 Вид разрешенного использования: -


Каталог координат, м

№ точки границы	X	Y
н1	501826.42	2233716.32
н2	501837.91	2233721.19
н3	501833.69	2233731.10
н4	501822.21	2233726.21
н1	501826.42	2233716.32

Описание границ смежных землепользователей:
 От точки н1 до точки н2 - земельный участок с кадастровым номером 59:32:3960006:7605
 От точки н2 до точки н1 - земельный участок с кадастровым номером 59:32:3960006:7034

Условные обозначения:

- предполагаемый участок земель, на которых планируется размещение объекта
 - :7605 - границы и номер земельного участка, сведения о которых внесены в ЕГРН
 - :7652 - границы и номер объекта капитального строительства, сведения о которых внесены в ЕГРН
 - граница кадастрового квартала
 - 59:32-6.553 - зоны с особыми условиями использования территории, сведения о которых внесены в ЕГРН
 - :ЗУ1 - обозначение запрашиваемого земельного участка
 - н1 - характерная точка границ земель или части земельного участка
- 59:32:3960006 - номер кадастрового квартала

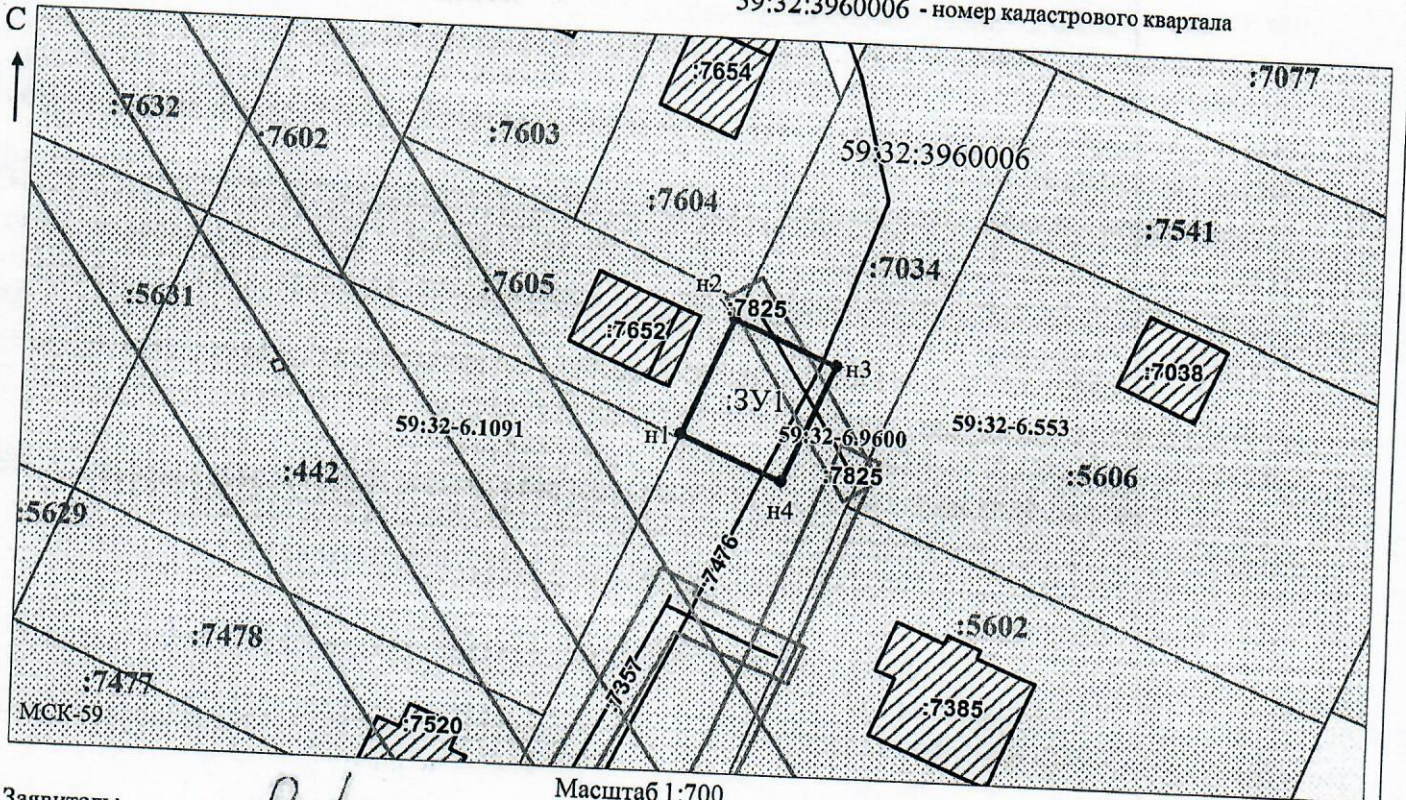

Заявитель: _____ Масштаб 1:700
 МП / Осипова А.Д.
 (для юридических лиц и индивидуальных предпринимателей) (подпись, расшифровка подписи)