



**КОМИТЕТ ИМУЩЕСТВЕННЫХ ОТНОШЕНИЙ  
АДМИНИСТРАЦИИ ПЕРМСКОГО МУНИЦИПАЛЬНОГО ОКРУГА**

**РЕШЕНИЕ**  
о размещении объектов № 3507

Пермский край  
Пермский округ

05.12.2024

Комитет имущественных отношений администрации Пермского муниципального округа разрешает Акционерному обществу «Газпром газораспределение Пермь» (ИНН 5902183841, ОГРН 1025900512670, почтовый адрес: 614000, г. Пермь, ул. Петропавловская, 43)

размещение объекта «Газопровод-ввод по адресу: Сибирский тракт 44, Бершеть с» (газопровод давлением до 1.2 Мпа, для размещения которого не требуется разрешения на строительство)

на землях государственная собственность на которые не разграничена

на срок 1 год

Местоположение: Пермский край, Пермский муниципальный округ, с. Бершеть

Приложение: схема предполагаемых к использованию земель или части земельного участка.

Особые условия использования:

- 1) При размещении газопровода учесть параметры ширины проезда улично-дорожной сети, во избежание сужения полосы отвода дороги.
- 2) При условии получения разрешения на производство земляных работ.

Заместитель председателя комитета

  
(подпись, печать)


  
М.В. Королева



# Схема предполагаемых к использованию земель или части земельного участка

Объект: "Газопровод-ввод по адресу: Сибирский тракт 44, Бершеть с"  
 Местоположение: Пермский край, Пермский муниципальный округ, с. Бершеть  
 Площадь земель или части земельного участка, кв.м.: 619  
 Категория земель: земли населённых пунктов  
 Вид разрешенного использования земельного участка: отсутствует

№ точки границы	Каталог координат (МСК-59), м	
	X	Y
1	489059.99	2239797.52
2	489066.76	2239816.94
3	489014.58	2239834.20
4	489011.90	2239824.57
5	489054.11	2239811.07
6	489052.00	2239805.00
7	489056.22	2239802.92
8	489055.71	2239799.36

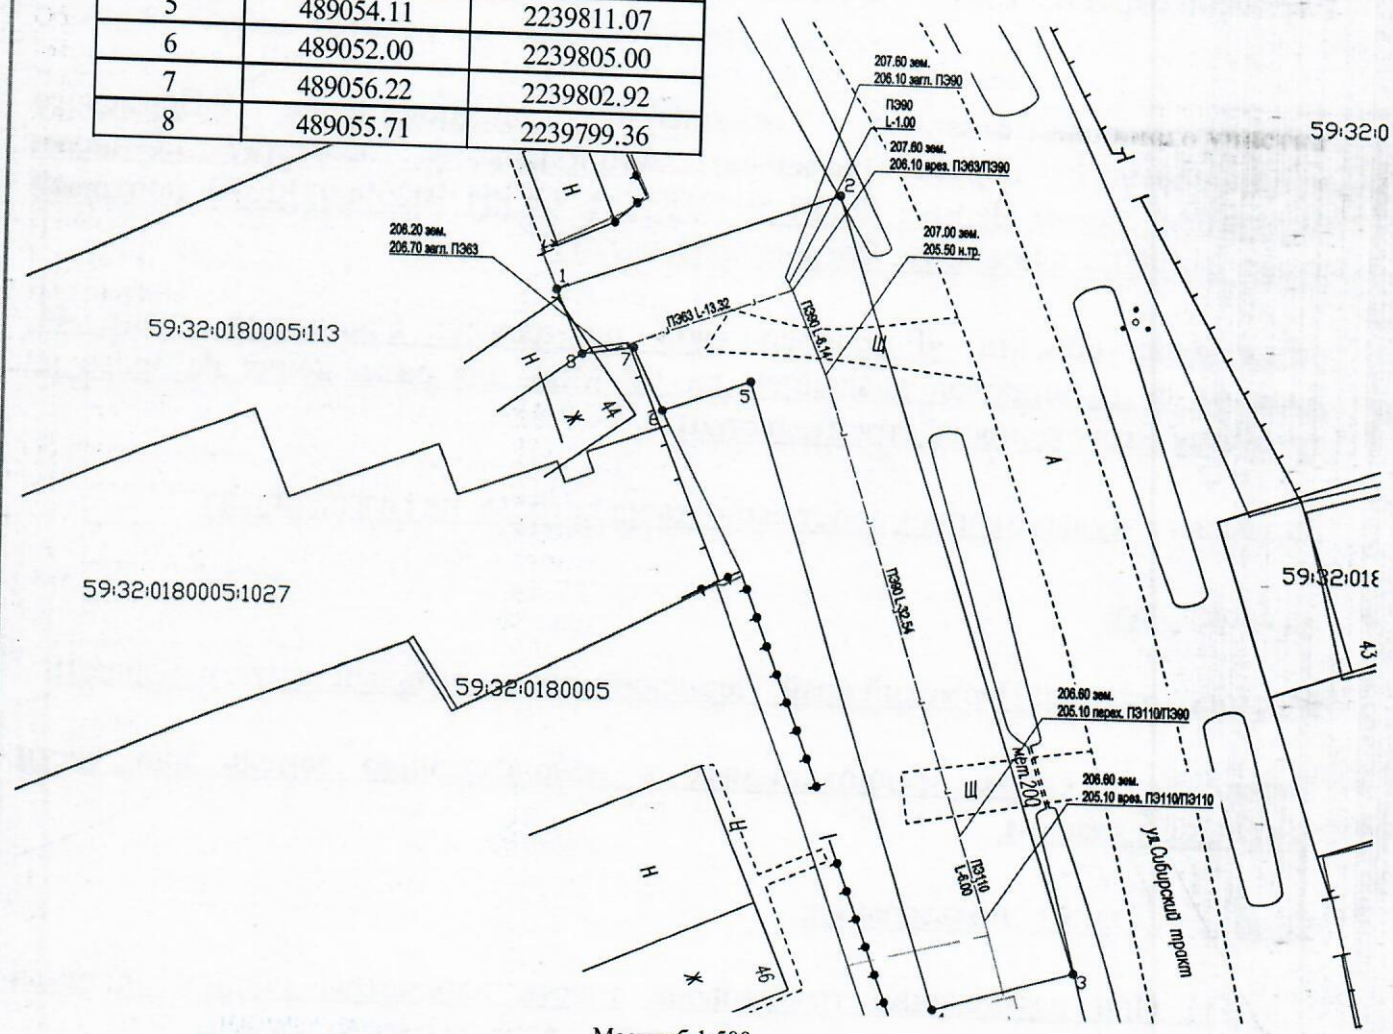

Масштаб 1:500

Условные обозначения:

- граница предполагаемых к использованию земель или части земельного участка
- граница земельного участка ранее учтенного в ЕГРН
- граница кадастрового квартала
- 59:32:0180005 - кадастровый номер квартала
- 59:32:0180005:113 - кадастровый номер земельного участка в кадастровом квартале
- проектируемый газопровод-ввод
- существующий газопровод

**Описание границ смежных землепользователей:**  
 от т.1 до т.6 - земли неразграниченной государственной (муниципальной) собственности  
 от т.6 до т.1 - земельный участок с кадастровым номером 59:32:0180005:113

Заявитель Косачев О.В., по доверенности  
 (подпись, расшифровка подписи) № 2060 от 08.12.2023  
 МП Верно  
 (для юридических лиц и ИП)