



**КОМИТЕТ ИМУЩЕСТВЕННЫХ ОТНОШЕНИЙ
АДМИНИСТРАЦИИ ПЕРМСКОГО МУНИЦИПАЛЬНОГО ОКРУГА**

РЕШЕНИЕ

о размещении объектов № 3508

Пермский край
Пермский округ

05.12.2024

Комитет имущественных отношений администрации Пермского муниципального округа разрешает Акционерному обществу «Газпром газораспределение Пермь» (ИНН 5902183841, ОГРН 1025900512670, почтовый адрес: 614000, г. Пермь, ул. Петропавловская, 43)

размещение объекта «Газопровод давлением до 1.2 Мпа, для размещения которого не требуется разрешения на строительство»

на землях государственная собственность на которые не разграничена.

на срок 1 год


Местоположение: расположенных по адресу: Пермский край, м.о. Пермский, д. Жебреи, ул. Солнечная, д. 11

Приложение: схема предполагаемых к использованию земель или части земельного участка.

Особые условия использования:

- 1) При размещении газопровода учесть параметры ширины проезда улично-дорожной сети, во избежание сужения полосы отвода дороги.
- 2) При условии получения разрешения на производство земляных работ.

Заместитель председателя комитета


(подпись, печать)

М.В. Королева



Схема предполагаемых к использованию земель или части земельного участка

Объект: Газопровод давлением до 1,2 Мпа, для размещения которого не требуется разрешения на строительство

Местоположение: расположенных по адресу: Пермский край, м.о. Пермский, д. Жебреи, ул. Солнечная, д. 11

Площадь земель или части земельного участка, кв.м.: 484

Категория земель: земли населенных пунктов

Вид разрешенного использования: -

Описание границ смежных землепользователей:

От точки н1 до точки н3 - земельный участок с кадастровым номером 59:32:1820001:42

От точки н3 до точки н4 - земельный участок с кадастровым номером 59:32:1820001:3415

От точки н4 до точки н5 - земельный участок с кадастровым номером 59:32:1820001:3002

От точки н5 до точки н8 - земельный участок с кадастровым номером 59:32:1820001:42

От точки н8 до точки н10 - земельный участок с кадастровым номером 59:32:1820001:3378

От точки н10 до точки н1 - земли общего пользования

Каталог координат, м

| № точки границы | X | Y |
|-----------------|-----------|------------|
| н1 | 508645.65 | 2257936.52 |
| н2 | 508622.94 | 2257960.94 |
| н3 | 508630.27 | 2257969.49 |
| н4 | 508624.64 | 2257975.45 |
| н5 | 508621.00 | 2257979.30 |
| н6 | 508617.45 | 2257975.71 |
| н7 | 508612.17 | 2257963.67 |
| н8 | 508634.55 | 2257938.30 |
| н9 | 508641.29 | 2257931.03 |
| н10 | 508645.33 | 2257926.65 |
| н11 | 508650.33 | 2257931.49 |
| н1 | 508645.65 | 2257936.52 |

Условные обозначения:

59:01-6.432

- зоны с особыми условиями использования территории, сведения о которых внесены в ЕГРН

:ЗУ1

- обозначение запрашиваемого земельного участка

● н1

- характерная точка границ земель или части земельного участка

59:32:1820001

- номер кадастрового квартала


- граница кадастрового квартала

3246

- границы и номер объекта капитального строительства, сведения о которых внесены в ЕГРН

□ - предполагаемый участок земель, на которых планируется размещение объекта

□ :3415 - границы и номер земельного участка, сведения о которых внесены в ЕГРН

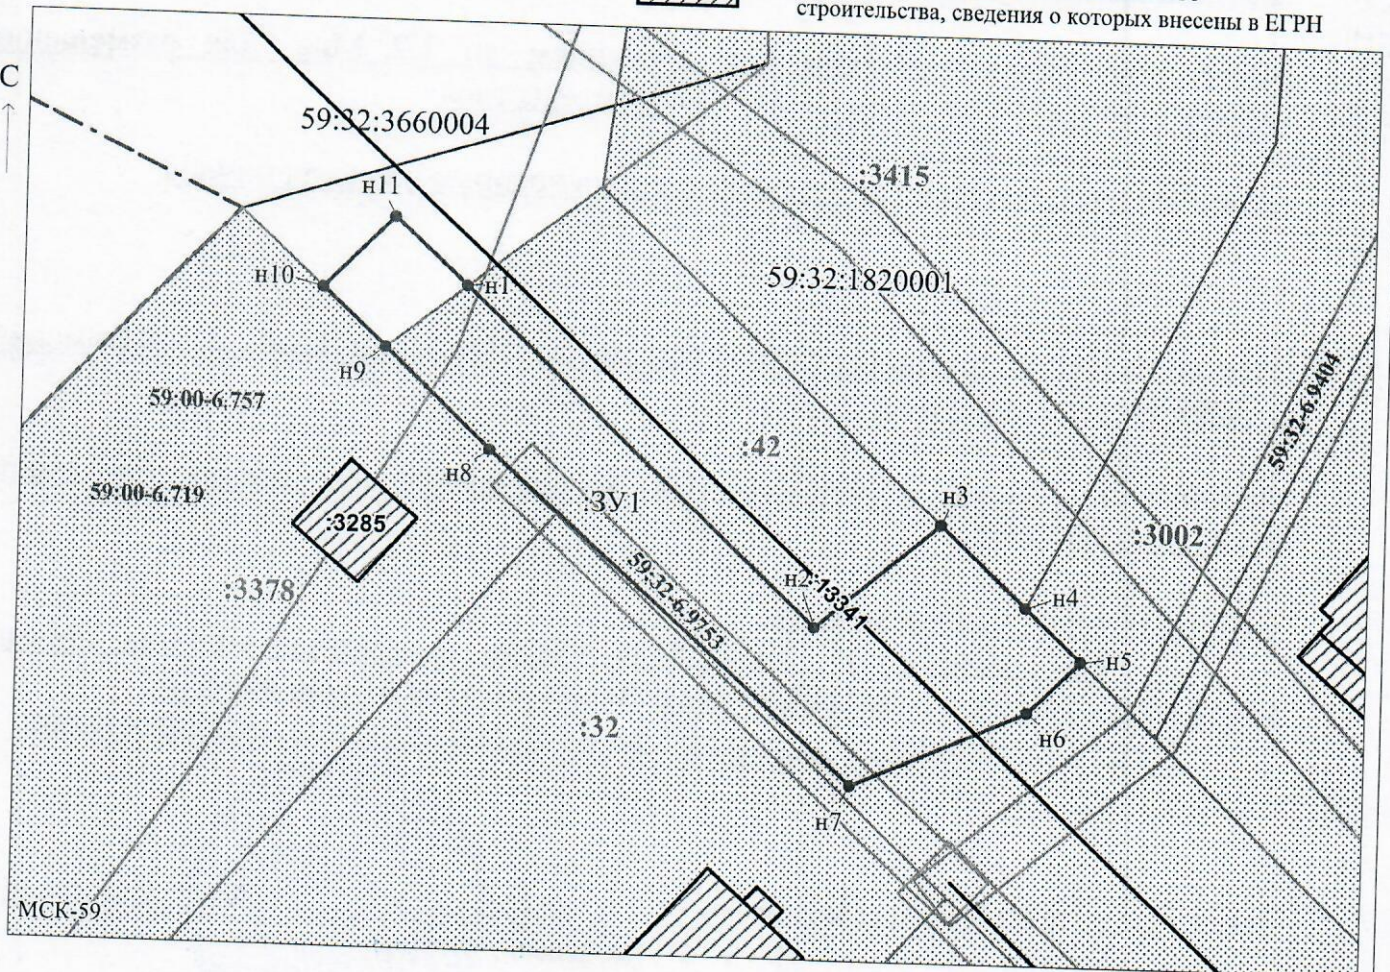

Заявитель: _____ / Егошина И.В.
 МП (подпись, расшифровка подписи)

Масштаб 1:500

(для юридических лиц и индивидуальных предпринимателей)