



**КОМИТЕТ ИМУЩЕСТВЕННЫХ ОТНОШЕНИЙ
АДМИНИСТРАЦИИ ПЕРМСКОГО МУНИЦИПАЛЬНОГО ОКРУГА**

РЕШЕНИЕ
о размещении объектов № 3514

Пермский край
Пермский округ

05.12.2024

Комитет имущественных отношений администрации Пермского муниципального округа разрешает Акционерному обществу «Газпром газораспределение Пермь» (ИНН 5902183841, ОГРН 1025900512670, почтовый адрес: 614000, г. Пермь, ул. Петропавловская, 43)

размещение объекта «Газопровод давлением до 1,2 Мпа, для размещения которого не требуется разрешения на строительство»

на землях муниципальной собственности

на срок 1 год

Местоположение: расположенных по адресу: Пермский край, м.о. Пермский, д. Козыбаево, ул. Центральная, к уч. с кад. № 59:32:0950001:745.

Приложение: схема предполагаемых к использованию земель или части земельного участка.

Особые условия использования:

1) При размещении газопровода учесть параметры ширины проезда улично-дорожной сети, во избежание сужения полосы отвода дороги.

2) При условии получения разрешения на производство земляных работ.

Заместитель председателя комитета


(подпись, печать)

М.В. Королева



Схема предполагаемых к использованию земель или части земельного участка

Объект: Газопровод давлением до 1,2 Мпа, для размещения которого не требуется разрешения на строительство

Местоположение: расположенных по адресу: Пермский край, м.о. Пермский, д. Козыбаево, ул. Центральная, к уч. с кад. № 59:32:0950001:745

Площадь земель или части земельного участка, кв.м.: 249

Категория земель: земли населенных пунктов

Вид разрешенного использования: -

Описание границ смежных землепользователей:

От точки н1 до точки н2 - земельный участок с кадастровым номером 59:32:0950001:742

От точки н2 до точки н3 - земельный участок с кадастровым номером 59:32:0950001:745

От точки н3 до точки н4 - земельный участок с кадастровым номером 59:32:0950001:671

От точки н4 до точки н5 - земельный участок с кадастровым номером 59:32:0950001:499


От точки н5 до точки н1 - земельный участок с кадастровым номером 59:32:0950001:671

Каталог координат, м

№ точки границы	X	Y
н1	499423.93	2232952.98
н2	499422.14	2232953.68
н3	499413.58	2232957.03
н4	499405.94	2232935.68
н5	499416.27	2232931.88
н1	499423.93	2232952.98

Условные обозначения:

- предполагаемый участок земель, на которых планируется размещение объекта
- :742 - границы и номер земельного участка, сведения о которых внесены в ЕГРН
- :759 - границы и номер объекта капитального строительства, сведения о которых внесены в ЕГРН
- граница кадастрового квартала
- 59:32-6.553 - зоны с особыми условиями использования территории, сведения о которых внесены в ЕГРН
- :ЗУ1 - обозначение запрашиваемого земельного участка
- н1 - характерная точка границ земель или части земельного участка
- 59:32:0950001 - номер кадастрового квартала

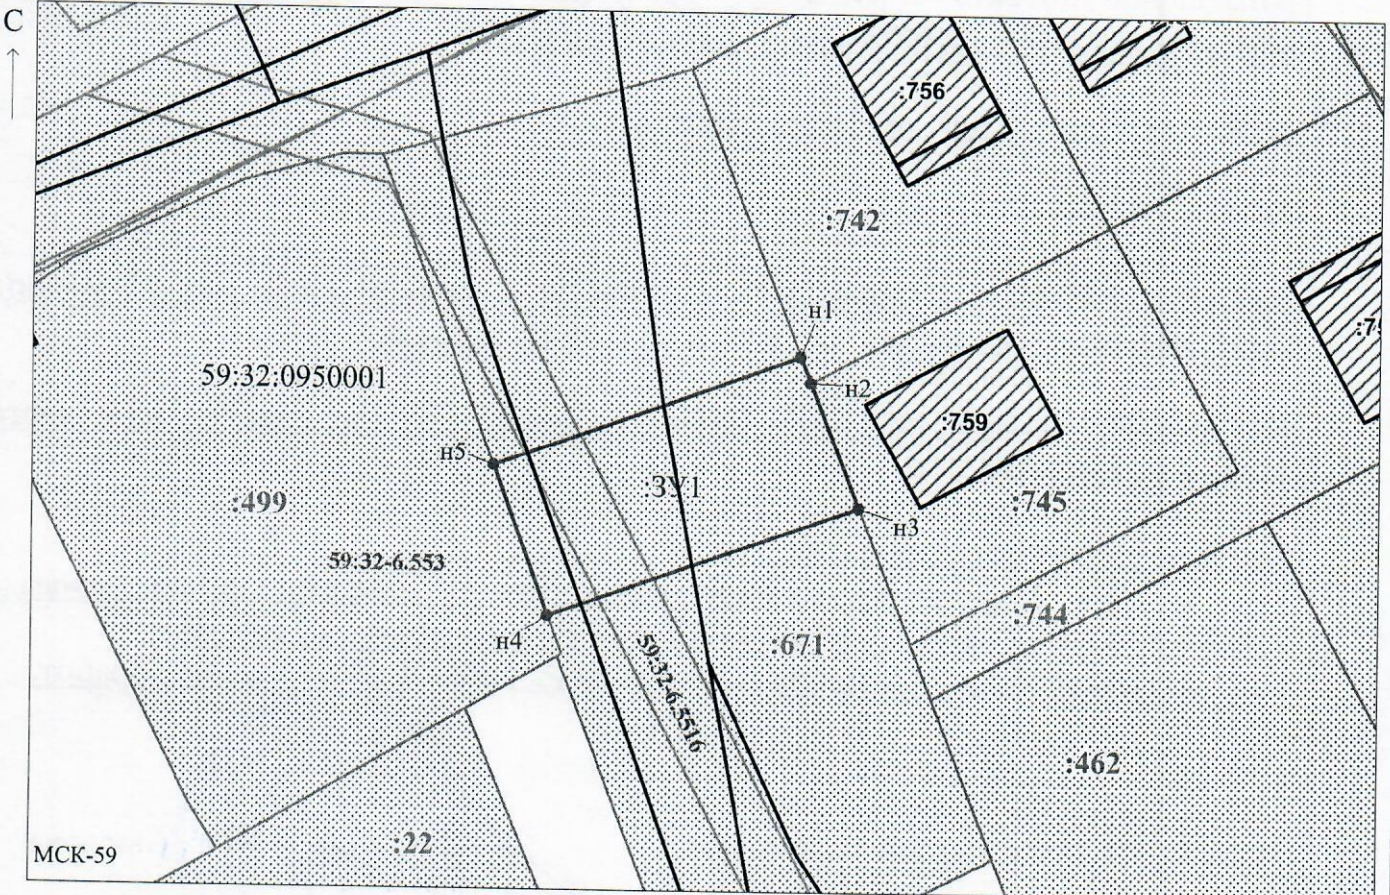

Заявитель: _____ / Егошина И.В.
 МП (подпись, расшифровка подписи)
 (для юридических лиц и индивидуальных предпринимателей)

Масштаб 1:500