



**КОМИТЕТ ИМУЩЕСТВЕННЫХ ОТНОШЕНИЙ  
АДМИНИСТРАЦИИ ПЕРМСКОГО МУНИЦИПАЛЬНОГО ОКРУГА**

**РЕШЕНИЕ**

о размещении объектов № 3531

Пермский край  
Пермский округ

05.12.2024

Комитет имущественных отношений администрации Пермского муниципального округа разрешает Акционерному обществу «Газпром газораспределение Пермь» (ИНН 5902183841, ОГРН 1025900512670, почтовый адрес: 614000, г. Пермь, ул. Петропавловская, 43)

размещение объекта «Газопровод давлением до 1.2 Мпа, для размещения которого не требуется разрешения на строительство д. Кондратово, тер. снт Росинка, кад. № 59:32:0630002:357»

на землях государственная собственность на которые не разграничена

на срок 1 год

Местоположение: Пермский край, Пермский м.о., д. Кондратово, ул. Ягодная, к дому 25а

Приложение: схема предполагаемых к использованию земель или части земельного участка.

Особые условия использования:

- 1) При размещении газопровода учесть параметры ширины проезда улично-дорожной сети, во избежание сужения полосы отвода дороги.
- 2) При условии получения разрешения на производство земляных работ.

Заместитель председателя комитета

  
(подпись, печать)

М.В. Королева





## Схема предполагаемых к использованию земель или части земельного участка

Объект: Газопровод давлением до 1,2 Мпа, для размещения которого не требуется разрешения на строительство д. Кондратово, тер. снт Росинка, кад. № 59:32:0630002:357

Каталог координат, м

№ точки границы	X	Y
п1	514690.63	2223111.74
п2	514696.60	2223120.97
п3	514691.63	2223124.12
п4	514691.31	2223123.63
п5	514685.59	2223114.94
п1	514690.63	2223111.74
п6	514679.05	2223119.08
п7	514684.52	2223127.40
п8	514684.75	2223127.52
п9	514685.20	2223128.21
п10	514680.57	2223131.14
п11	514678.45	2223135.48
п12	514677.08	2223133.35
п13	514676.68	2223133.03
п14	514673.07	2223128.59
п15	514670.88	2223125.90
п16	514672.05	2223123.52
п6	514679.05	2223119.08

Местоположение: расположенных по адресу: Пермский край, Пермский м.о., д. Кондратово, ул. Ягодная, к дому 25а

Площадь земель или части земельного участка, кв.м.: 180

Категория земель: земли населенных пунктов

Вид разрешенного использования: -

Описание границ смежных землепользователей:

От точки п1 до точки п3 - земли общего пользования

От точки п3 до точки п4 - земельный участок с кадастровым номером 59:32:3410001:5247

От точки п4 до точки п5 - земельный участок с кадастровым номером 59:32:3410001:4800

От точки п5 до точки п1 - земли общего пользования

От точки п6 до точки п7 - земельный участок с кадастровым номером 59:32:3410001:4800

От точки п7 до точки п9 - земельный участок с кадастровым номером 59:32:3410001:5247

От точки п9 до точки п11 - земли общего пользования


От точки п11 до точки п12 - земельный участок с кадастровым номером 59:32:0630002:228

От точки п12 до точки п15 - земельный участок с кадастровым номером 59:32:0630002:357

От точки п15 до точки п6 - земли общего пользования

Условные обозначения:

- |   |   |   |
|---|---|---|
| <p>С ↑</p> <div style="border: 1px solid black; width: 40px; height: 15px; margin-bottom: 5px;"></div> <p style="font-size: small;">- предполагаемый участок земель, на которых планируется размещение объекта</p> <div style="border: 1px solid black; width: 40px; height: 15px; background-color: #cccccc; margin-bottom: 5px;"></div> <p style="font-size: small;">- границы и номер земельного участка, сведения о которых внесены в ЕГРН</p> <div style="border: 1px solid black; width: 40px; height: 15px; background: repeating-linear-gradient(45deg, transparent, transparent 2px, black 2px, black 4px); margin-bottom: 5px;"></div> <p style="font-size: small;">- границы и номер объекта капитального строительства, сведения о которых внесены в ЕГРН</p> <div style="border: 1px solid black; width: 40px; height: 15px; background-color: #cccccc; border-style: dashed; margin-bottom: 5px;"></div> <p style="font-size: small;">- граница кадастрового квартала</p> | <div style="border: 1px solid black; width: 40px; height: 15px; background-color: #cccccc; margin-bottom: 5px;"></div> <p style="font-size: small;">59:32-6.553</p> <p style="font-size: small;">:3У1</p> <p style="font-size: small;">п1</p> <p style="font-size: small;">●</p> <p style="font-size: small;">59:32:3530002</p> | <p style="font-size: small;">- зоны с особыми условиями использования территории, сведения о которых внесены в ЕГРН</p> <p style="font-size: small;">- обозначение запрашиваемого земельного участка</p> <p style="font-size: small;">- характерная точка границ земель или части земельного участка</p> <p style="font-size: small;">- номер кадастрового квартала</p> |
|---|---|---|

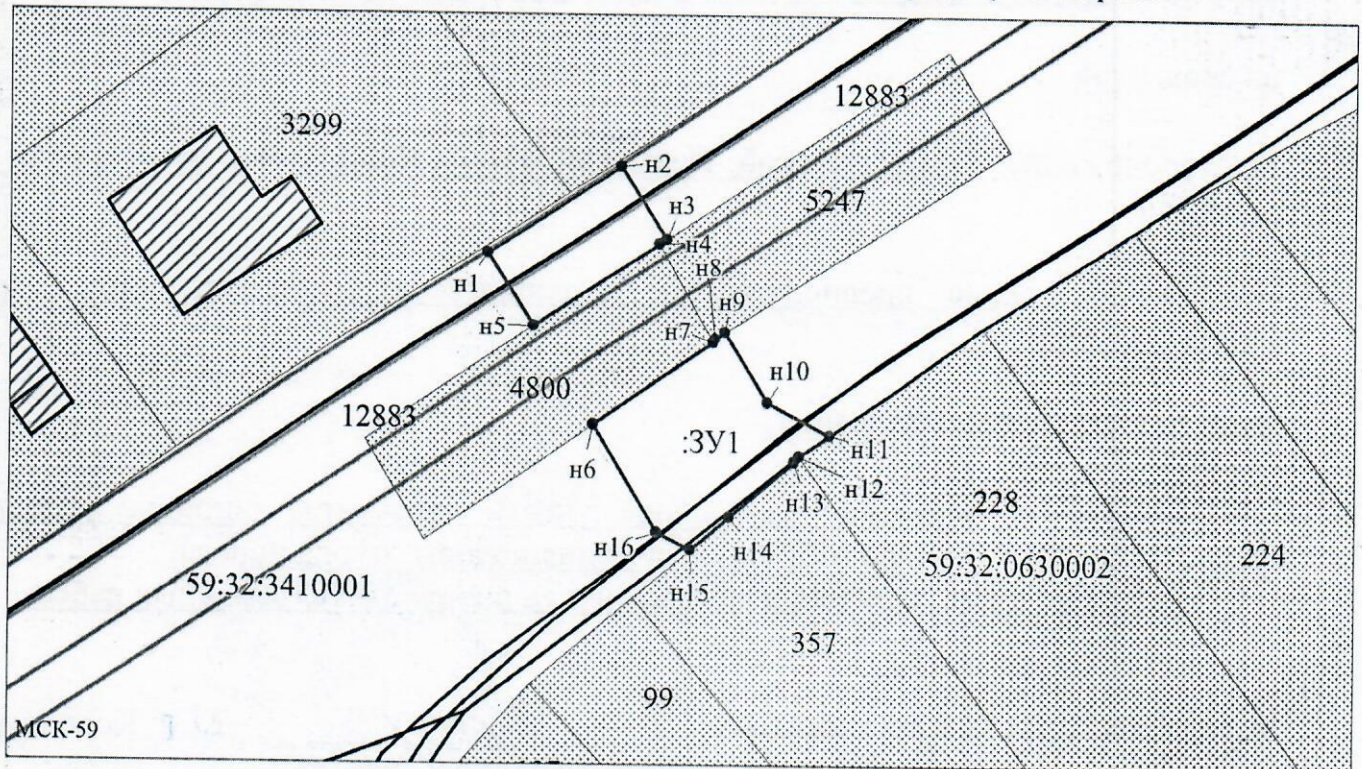

Заявитель: Захарова Е. Л. Масштаб 1:500  
 (подпись, расшифровка подписи)

МП  
 (для юридических лиц  
 и индивидуальных предпринимателей)