



**КОМИТЕТ ИМУЩЕСТВЕННЫХ ОТНОШЕНИЙ
АДМИНИСТРАЦИИ ПЕРМСКОГО МУНИЦИПАЛЬНОГО ОКРУГА**

РЕШЕНИЕ

о размещении объектов № 3537

Пермский край
Пермский округ

06.12.2024

Комитет имущественных отношений администрации Пермского муниципального округа разрешает Акционерному обществу «Газпром газораспределение Пермь» (ИНН 5902183841, ОГРН 1025900512670, почтовый адрес: 614000, г. Пермь, ул. Петропавловская, 43)

размещение объекта «Газопровод давлением до 1.2 Мпа, для размещения которого не требуется разрешения на строительство»

на землях муниципальной собственности, государственная собственность на которые не разграничена.

на срок 1 год

Местоположение: расположенных по адресу: Пермский край, м.о. Пермский, д. Мостовая, ул. Ямы, к дому 29

Приложение: схема предполагаемых к использованию земель или части земельного участка.

Особые условия использования:

- 1) При размещении газопровода учесть параметры ширины проезда улично-дорожной сети, во избежание сужения полосы отвода дороги.
- 2) При условии получения разрешения на производство земляных работ.

Заместитель председателя комитета


(подпись, печать)



М.В. Королева

Схема предполагаемых к использованию земель или части земельного участка

Объект: Газопровод давлением до 1,2 Мпа, для размещения которого не требуется разрешения на строительство

Местоположение: расположенных по адресу: Пермский край, м.о. Пермский, д. Мостовая, ул. Ямы, к дому 29

Площадь земель или части земельного участка, кв.м.: 914

Категория земель: земли населенных пунктов

Вид разрешенного использования: -

Описание границ смежных землепользователей:

От точки н1 до точки н3 - земельный участок с кадастровым номером 59:32:1100001:2306

От точки н3 до точки н18 - земельный участок с кадастровым номером 59:32:1100001:2904


От точки н18 до точки н21 - земельный участок с кадастровым номером 59:32:1100001:2911

От точки н21 до точки н24 - земельный участок с кадастровым номером 59:32:1100001:745

От точки н24 до точки н1 - земельный участок с кадастровым номером 59:32:1100001:2904

Каталог координат, м

№ точки границы	X	Y
н1	497250.09	2257489.59
н2	497244.44	2257499.56
н3	497248.07	2257501.86
н4	497247.78	2257503.13
н5	497244.57	2257502.39
н6	497243.67	2257504.51
н7	497239.99	2257502.95
н8	497246.14	2257488.51
н9	497246.51	2257478.61
н10	497255.62	2257461.41
н11	497254.31	2257444.37
н12	497250.23	2257421.04
н13	497298.02	2257364.10
н14	497298.36	2257363.17
н15	497298.37	2257361.65
н16	497298.14	2257359.96
н17	497297.37	2257358.78
н18	497262.64	2257321.99
н19	497252.86	2257311.63
н20	497255.76	2257308.89
н21	497265.62	2257319.33
н22	497264.80	2257320.07
н23	497282.62	2257337.59
н24	497284.59	2257339.42
н25	497300.53	2257356.30
н26	497301.98	2257358.54
н27	497302.37	2257361.39
н28	497302.36	2257363.89
н29	497301.54	2257366.14
н30	497254.49	2257422.18
н31	497258.29	2257443.87
н32	497259.70	2257462.25
н33	497250.47	2257479.67
н1	497250.09	2257489.59

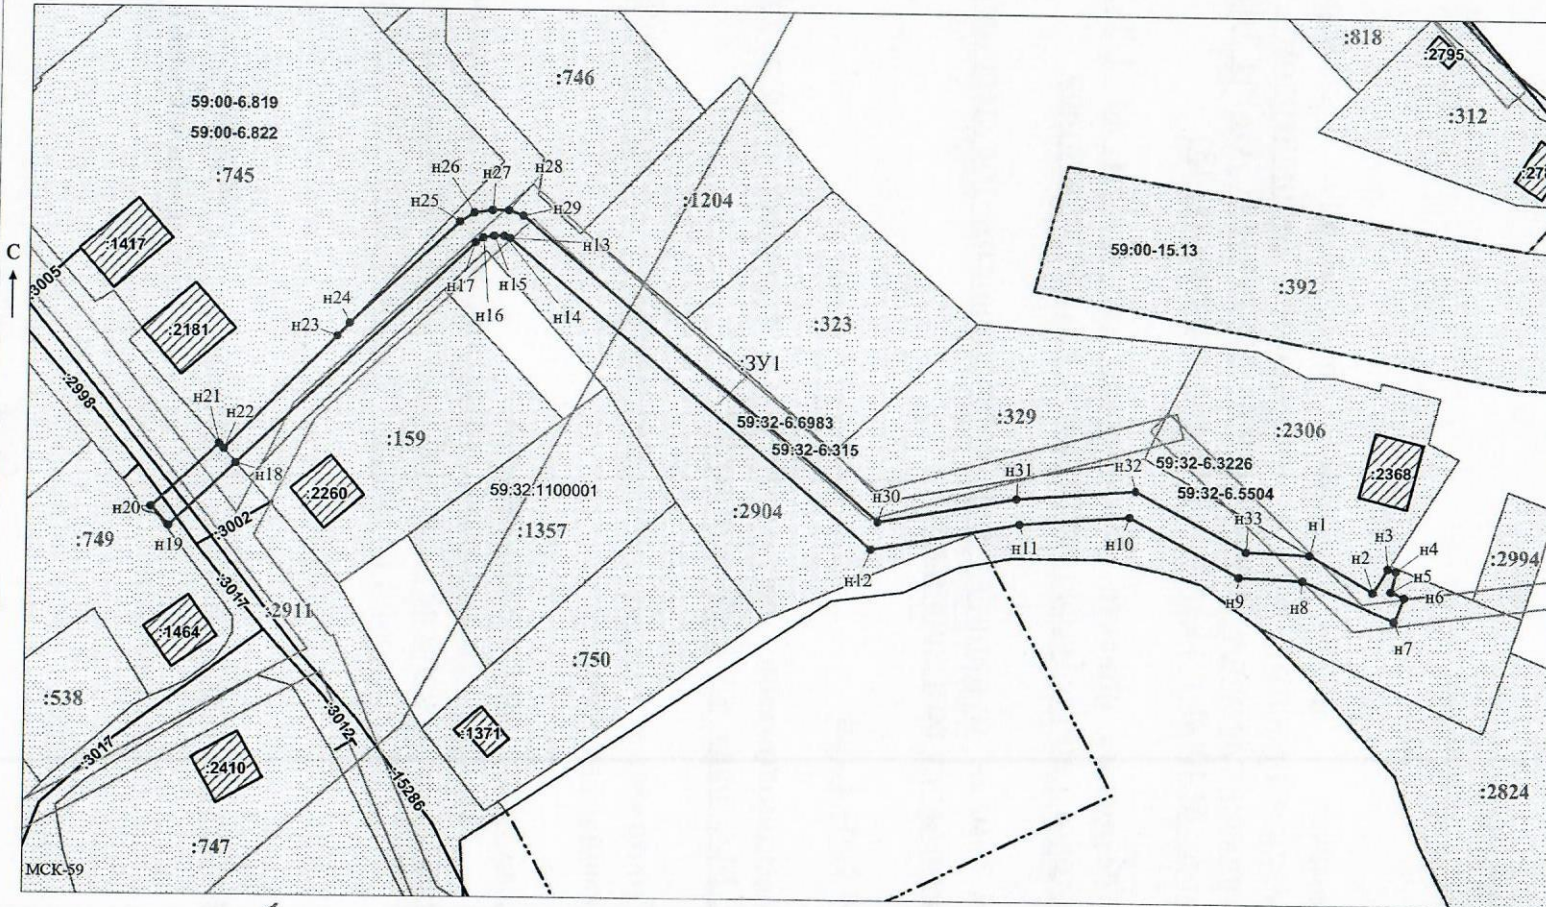

Условные обозначения:

- предполагаемый участок земель, на которых планируется размещение объекта
- границы и номер земельного участка, сведения о которых внесены в ЕГРН
- границы и номер объекта капитального строительства, сведения о которых внесены в ЕГРН
- граница кадастрового квартала
- зоны с особыми условиями использования территории, сведения о которых внесены в ЕГРН
- обозначение запрашиваемого земельного участка
- характерная точка границ земель или части земельного участка
- номер кадастрового квартала
- граница муниципального образования

Заявитель: МП / Офишкина И.В.
 (для юридических лиц и индивидуальных предпринимателей) (подпись, расшифровка подписи)

Масштаб 1:800