



**КОМИТЕТ ИМУЩЕСТВЕННЫХ ОТНОШЕНИЙ
АДМИНИСТРАЦИИ ПЕРМСКОГО МУНИЦИПАЛЬНОГО ОКРУГА**

РЕШЕНИЕ

о размещении объектов № 3539

Пермский край
Пермский округ

06.12.2024

Комитет имущественных отношений администрации Пермского муниципального округа разрешает Мациевскому Сергею Михайловичу, почтовый адрес: Пермский р-н, д. Скобелевка, ул. Молодежная, д. 7, кв.2. размещение объекта: «Проезды, в том числе вдольтрассовые, и подъездные дороги, для размещения которых не требуется разрешения на строительство» на землях государственная собственность на которые не разграничена. на срок 1 год.

Местоположение: Пермский край, Пермский м.о., д. Суздалы.

Приложение: схема предполагаемых к использованию земель или земельных участков.

Особые условия использования:

1. Без права возведения объектов капитального строительства, без права регистрации объектов капитального строительства, без права возведения ограждения, с правом свободного доступа неограниченного круга лиц.

2. В соответствии с абз. 2 п. 8.2. Положения о порядке и условиях размещения объектов на землях или земельных участках, находящихся в государственной или муниципальной собственности, на территории Пермского края без предоставления земельных участков и установления сервитутов, публичного сервитута, утвержденного постановлением Правительства Пермского края от 22.07.2015 № 478-п, при прекращении действия решения о размещении объектов размещенные объекты демонтируются заявителем за счет собственных средств в срок не позднее 14 календарных дней с даты получения письма Комитета имущественных отношений администрации Пермского муниципального района о прекращении действия решения о размещении объектов.

Заместитель председателя комитета

М.В. Королева
(подпись, печать)

М.В. Королева



Схема предполагаемых к использованию земель или части земельного участка

Объект: Проезды, в том числе вдольтрассовые, и подъездные дороги, для размещения которых не требуется разрешения на строительство.

Цель: Строительство дороги


Местоположение: 614522, Пермский край, Пермский р-н, д. Суздалы

Площадь земель или части земельного участка, кв.м: 2 758

Категория земель: Земли населенных пунктов

Вид разрешенного использования:

Каталог координат, м		
№ точки границы	X	Y
1	508 783.48	2 200 797.03
2	508 736.51	2 200 840.78
3	508 707.68	2 200 863.08
4	508 660.11	2 200 905.02
5	508 621.63	2 200 924.24
6	508 611.05	2 200 939.30
7	508 594.12	2 200 963.40
8	508 584.79	2 200 976.66
9	508 573.23	2 200 976.66
10	508 776.60	2 200 963.55
11	508 779.90	2 200 789.78
1	508 783.48	2 200 793.25
1	508 783.48	2 200 797.03

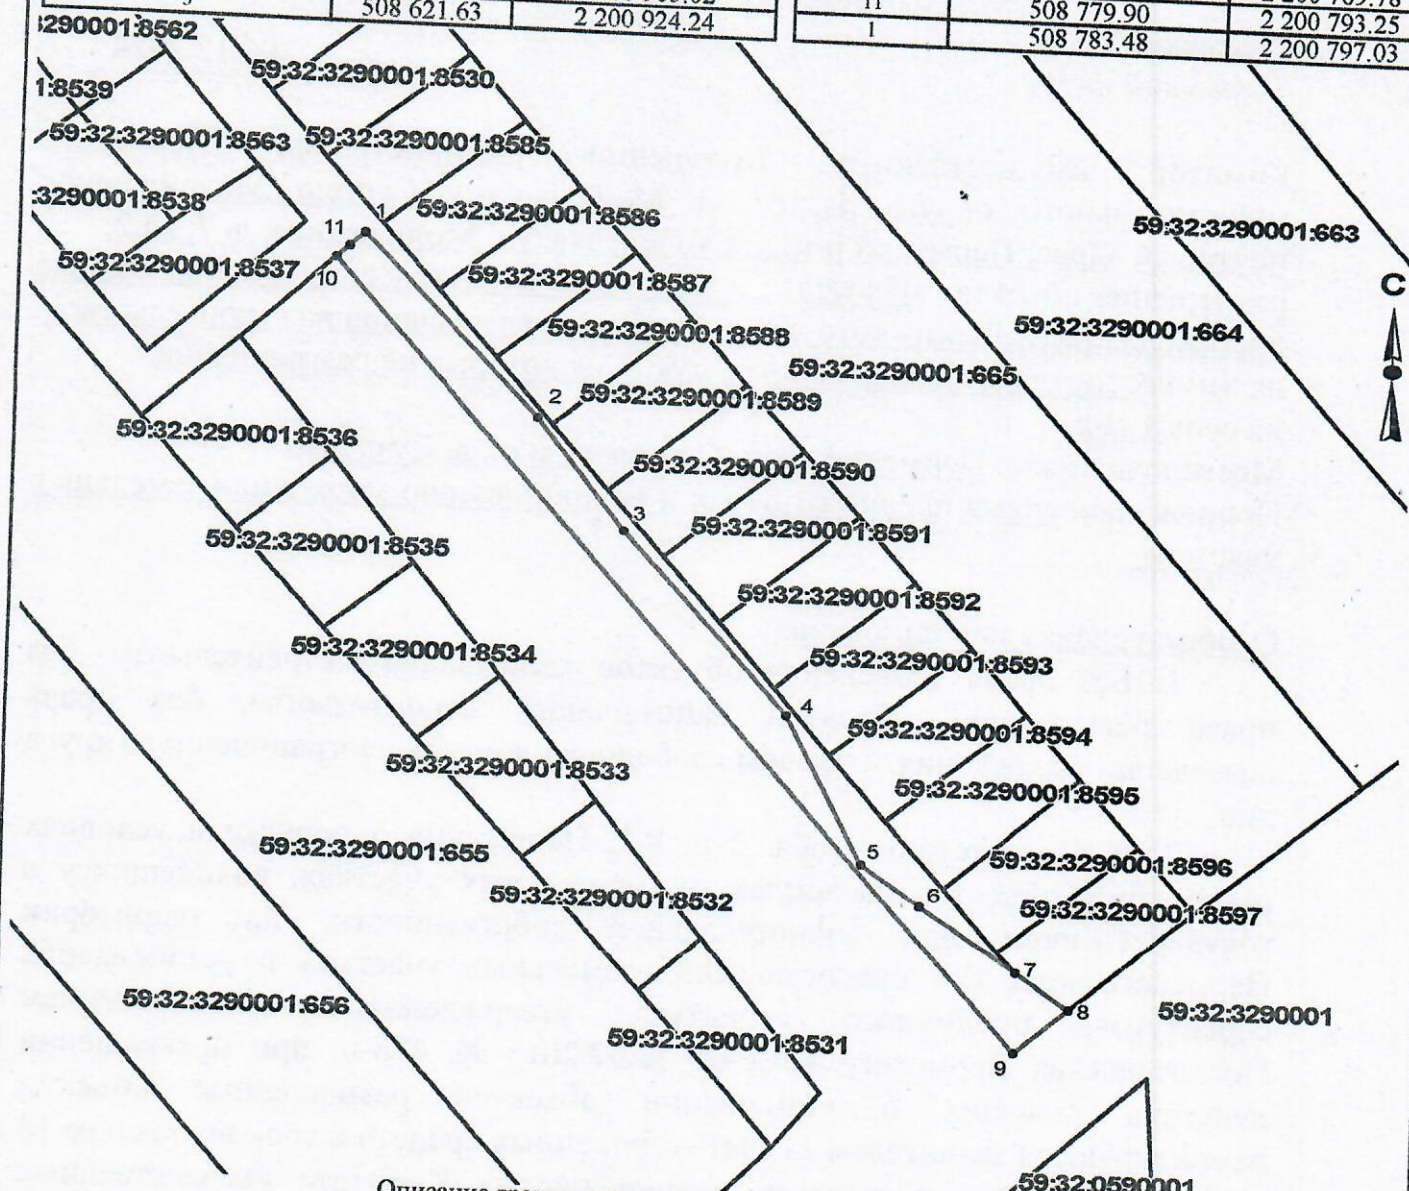

Описание границ смежных землепользователей:
 с т.10 по т.7 границы участка с кн 59:32:3290001:8598
 с т.7 по т.8 границы участка с кн 59:32:3290001:8597
 с т.8 по т.10 земли Култаевского т/у

Условные обозначения:	
	Существующая часть границы, имеющиеся в ГКН сведения о которой достаточны для определения её местоположения
	Границы земельного участка под объект предполагаемого для использования
	Граница кадастрового квартала
59:32:1020001:3188	Номер учтенного земельного участка
59:32:1020001	Номер кадастрового квартала

Заявитель: **Мацевский С.М.**

Масштаб 1:2000