



**КОМИТЕТ ИМУЩЕСТВЕННЫХ ОТНОШЕНИЙ  
АДМИНИСТРАЦИИ ПЕРМСКОГО МУНИЦИПАЛЬНОГО ОКРУГА**

**РЕШЕНИЕ**  
о размещении объектов № 3562

Пермский край  
Пермский округ

09.12.2024

Комитет имущественных отношений администрации Пермского муниципального округа разрешает Акционерному обществу «Газпром газораспределение Пермь» (ИНН 5902183841, ОГРН 1025900512670, почтовый адрес: 614000, г. Пермь, ул. Петропавловская, 43)

размещение объекта «Газопровод-ввод по адресу: п Мулянка, ул Зеленная, д 5 (газопровод давлением до 1,2 Мпа, для размещения которого не требуется разрешения на строительство)»

на землях государственная собственность на которые не разграничена.

на срок 1 год

Местоположение: Пермский край, м.о. Пермский, п. Мулянка

Приложение: схема предполагаемых к использованию земель или части земельного участка.

Особые условия использования:

- 1) При размещении газопровода учесть параметры ширины проезда улично-дорожной сети, во избежание сужения полосы отвода дороги.
- 2) При условии получения разрешения на производство земляных работ.

Заместитель председателя комитета

  
(подпись, печать)

  
М.В. Королева



# Схема предполагаемых к использованию земель или части земельного участка

Объект: "Газопровод-ввод по адресу: п Мулянка, ул Зеленая, д 5"


Местоположение: Пермский край, Пермский м.о., п. Мулянка

Площадь земель или части земельного участка, кв.м.: 277

Категория земель: земли населённых пунктов

Вид разрешенного использования земельного участка: отсутствует

| Обозначение характерных точек границ | Координаты (СК - 59) |            |
|--------------------------------------|----------------------|------------|
|                                      | X                    | Y          |
| №                                    |                      |            |
|                                      | ЗУ1 (1)              |            |
| 1                                    | 495359.37            | 2240000.43 |
| 2                                    | 495358.11            | 2240003.43 |
| 3                                    | 495358.27            | 2240011.89 |
| 4                                    | 495356.62            | 2240011.95 |
| 5                                    | 495357.27            | 2240031.14 |
| 6                                    | 495348.43            | 2240031.14 |
| 7                                    | 495348.43            | 2240000.46 |
| 1                                    | 495359.37            | 2240000.43 |

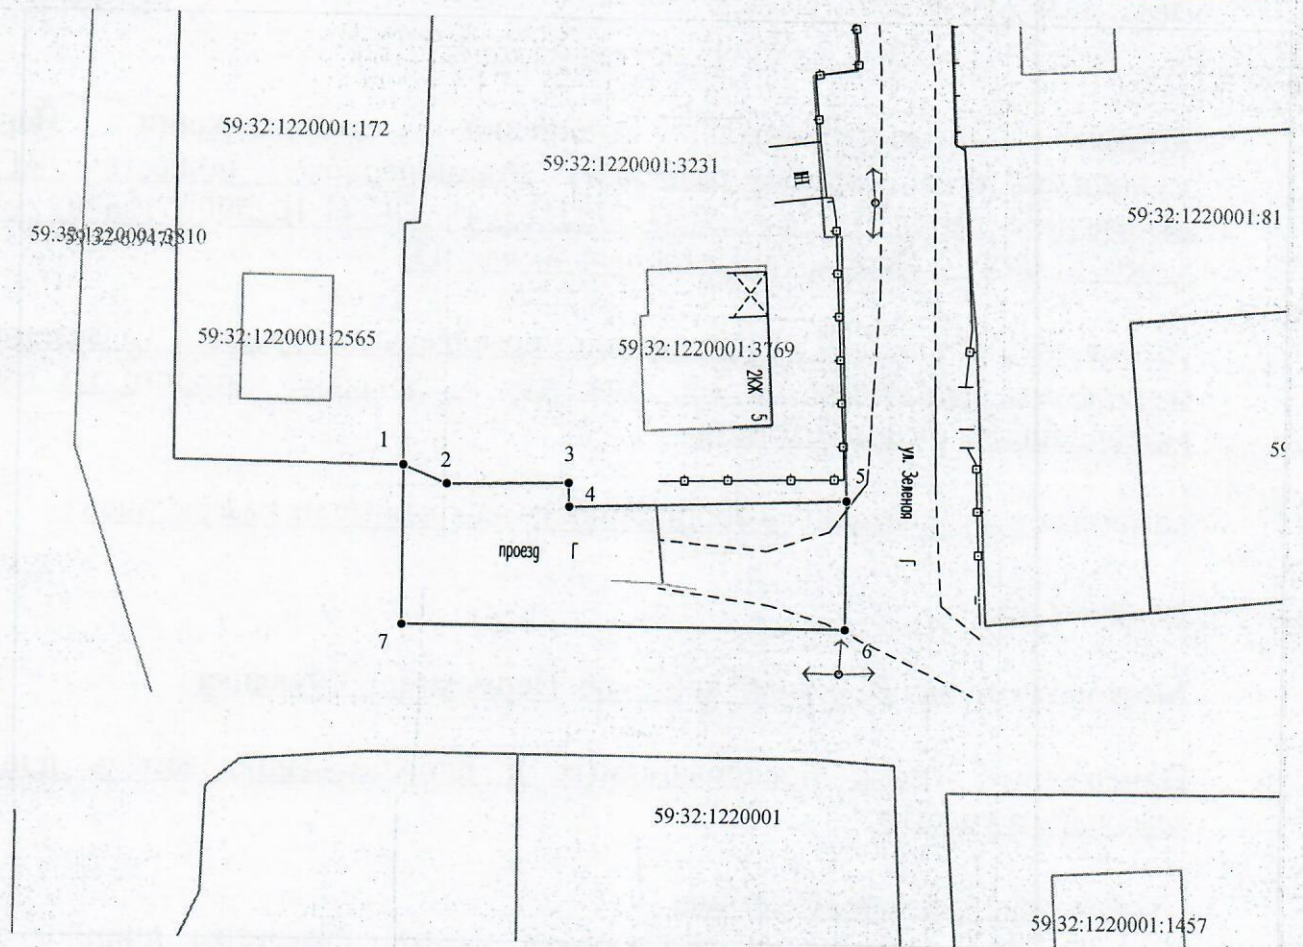


Масштаб 1:500

Условные обозначения:

- граница части земельного участка, занимаемой на период строительства
- граница земельного участка ранее учтенного в ЕГРН, устан-ая в соотв-ии с требованиями зем. законод-ва
- граница кадастрового квартала
- 59:32:0760101 - кадастровый номер квартала
- 59:32:0760101:35 - кадастровый номер земельного участка в КК
- проектируемый газопровод
- существующий газопровод
- граница зоны с особыми условиями использования территории учтенная в ЕГРН

**Описание границ смежных землепользователей:**  
от т.5 до т.1 - земли неразграниченной государственной (муниципальной) собственности;  
от т.1 до т.5 - 59:32:1220001:3231.

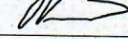Заявитель  Косачев О.В., по доверенности  
(подпись, расшифровка подписи) № 2060 от 08.12.2023  
МП Верно  
(для юридических лиц и ИП)