



**КОМИТЕТ ИМУЩЕСТВЕННЫХ ОТНОШЕНИЙ
АДМИНИСТРАЦИИ ПЕРМСКОГО МУНИЦИПАЛЬНОГО ОКРУГА**

РЕШЕНИЕ

о размещении объектов № 3567

Пермский край
Пермский округ

09.12.2024

Комитет имущественных отношений администрации Пермского муниципального округа разрешает Акционерному обществу «Газпром газораспределение Пермь» (ИНН 5902183841, ОГРН 1025900512670, почтовый адрес: 614000, г. Пермь, ул. Петропавловская, 43)

размещение объекта «Газопровод-ввод по адресу: п Мулянка, ул Зеленная, д 10 (газопровод давлением до 1,2 Мпа, для размещения которого не требуется разрешения на строительство)»

на землях государственная собственность на которые не разграничена.

на срок 1 год

Местоположение: Пермский край, м.о. Пермский, п. Мулянка


Приложение: схема предполагаемых к использованию земель или части земельного участка.

Особые условия использования:

1) При размещении газопровода учесть параметры ширины проезда улично-дорожной сети, во избежание сужения полосы отвода дороги.

2) При условии получения разрешения на производство земляных работ.

Заместитель председателя комитета


(подпись, печать)


М.В. Королева

Схема предполагаемых к использованию земель или части земельного участка

Объект: "Газопровод-ввод по адресу: п Мулянка, ул Зеленая, д 10"


Местоположение: Пермский край, Пермский м.о., п. Мулянка

Площадь земель или части земельного участка, кв.м.: 489

Категория земель: земли населённых пунктов

Вид разрешенного использования земельного участка: отсутствует

| Обозначение характерных точек границ № | Координаты (СК - 59) | | Обозначение характерных точек границ № | Координаты (СК - 59) | |
|---|----------------------|------------|---|----------------------|------------|
| | X | Y | | X | Y |
| ЗУ1 (1) | | | 8 | 495342.99 | 2240041.18 |
| 1 | 495400.91 | 2240037.54 | 9 | 495343.04 | 2240031.57 |
| 2 | 495382.14 | 2240038.36 | 10 | 495357.27 | 2240031.14 |
| 3 | 495382.17 | 2240038.91 | 11 | 495375.65 | 2240030.54 |
| 4 | 495376.88 | 2240039.33 | 12 | 495387.17 | 2240031.48 |
| 5 | 495372.15 | 2240039.60 | 13 | 495397.18 | 2240030.53 |
| 6 | 495368.93 | 2240039.94 | 14 | 495400.97 | 2240029.86 |
| 7 | 495348.88 | 2240040.80 | 1 | 495400.91 | 2240037.54 |

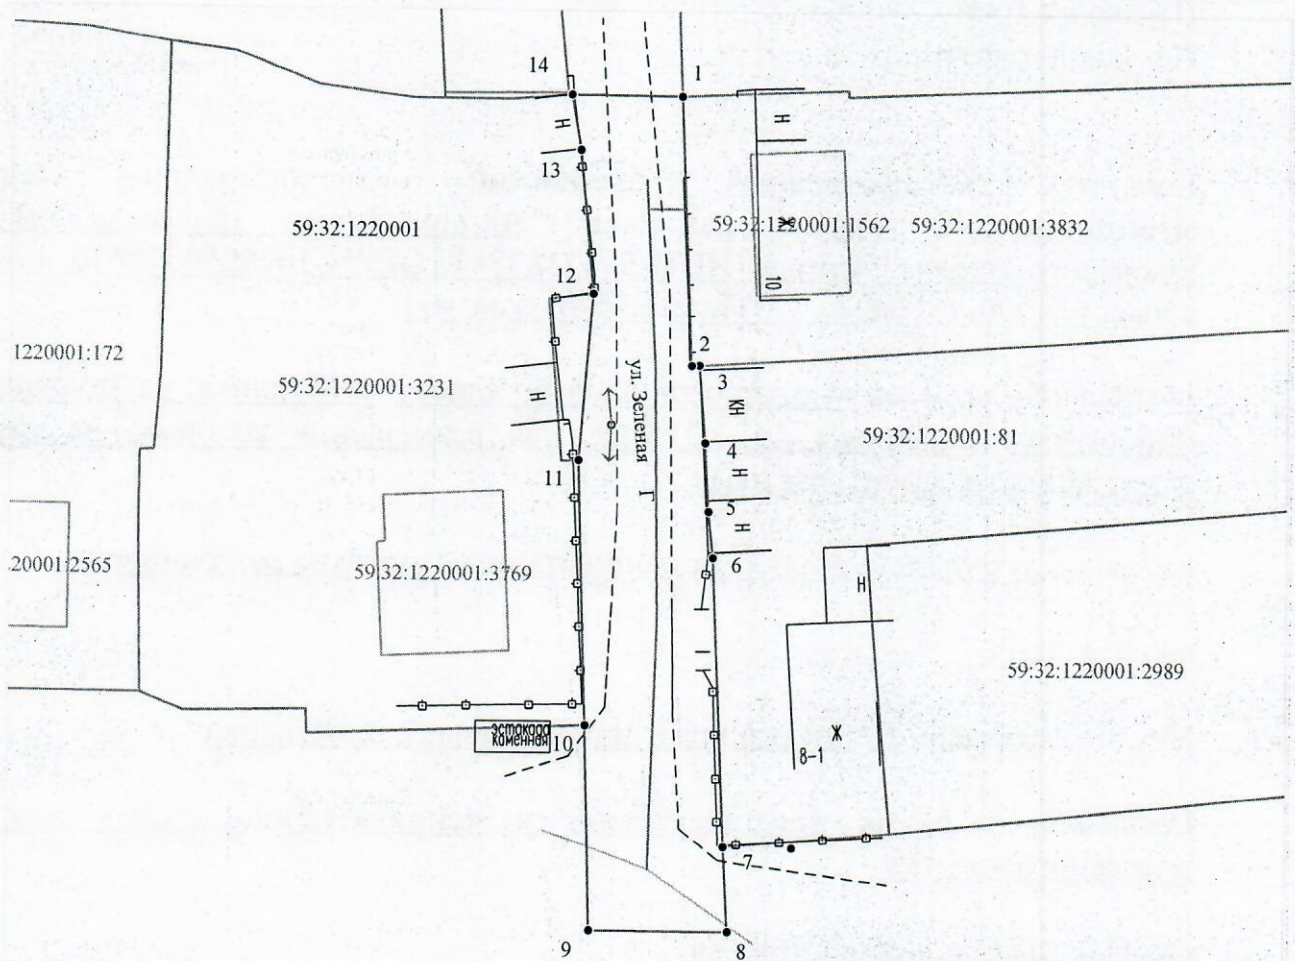

Масштаб 1:500

Условные обозначения:

- 1 — граница части земельного участка, занимаемой на период строительства
- 2 — граница земельного участка ранее учтенного в ЕГРН, устан-ая в соотв-ии с требованиями зем. законод-ва
- граница кадастрового квартала
- 59:32:0760101 — кадастровый номер квартала
- 59:32:0760101:35 — кадастровый номер земельного участка в КК
- проектируемый газопровод
- существующий газопровод
- граница зоны с особыми условиями использования территории учтенная в ЕГРН

Описание границ смежных землепользователей:
 от т.7 до т.10, от т.11 до т.12, от т.14 до т.1 — земли неразграниченной государственной (муниципальной) собственности;
 от т.1 до т.3 — 59:32:1220001:3832,
 от т.3 до т.7 — 59:32:1220001:81,
 от т.10 до т.11, от т.12 до т.14 — 59:32:1220001:3231.

Заявитель Косачев О.В., по доверенности

(подпись, расшифровка подписи) № 2060 от 08.12.2023

МП

Верно

(для юридических лиц и ИП)