



**КОМИТЕТ ИМУЩЕСТВЕННЫХ ОТНОШЕНИЙ
АДМИНИСТРАЦИИ ПЕРМСКОГО МУНИЦИПАЛЬНОГО ОКРУГА**

РЕШЕНИЕ

о размещении объектов № 3574

Пермский край
Пермский округ

09.12.2024

Комитет имущественных отношений администрации Пермского муниципального округа разрешает Акционерному обществу «Газпром газораспределение Пермь» (ИНН 5902183841, ОГРН 1025900512670, почтовый адрес: 614000, г. Пермь, ул. Петропавловская, 43)

размещение объекта «Газопровод давлением до 1,2 Мпа, для размещения которого не требуется разрешения на строительство»

на землях государственная собственность на которые не разграничена.

на срок 1 год

Местоположение: расположенных по адресу: Пермский край, Пермский м.о., п. Сытва, ул. Мостовая, дом 7А

Приложение: схема предполагаемых к использованию земель или части земельного участка.

Особые условия использования:

- 1) При размещении газопровода учесть параметры ширины проезда улично-дорожной сети, во избежание сужения полосы отвода дороги.
- 2) При условии получения разрешения на производство земляных работ.

Заместитель председателя комитета

(подпись, печать)

М.В. Королева



Схема предполагаемых к использованию земель или части земельного участка

Объект: Газопровод давлением до 1,2 Мпа, для размещения которого не требуется разрешения на строительство

Местоположение: расположенных по адресу: Пермский край, м.о. Пермский, п. Сылва, ул. Мостовая, дом 7А

Каталог координат, м

Площадь земель или части земельного участка, кв.м.: 855

Категория земель: земли населенных пунктов

Вид разрешенного использования: -

Описание границ смежных землепользователей:

От точки н1 до точки н3 - земельный участок с кадастровым номером 59:32:0050027:13751

От точки н3 до точки н7 - земли общего пользования

От точки н7 до точки н8 - земельный участок с кадастровым номером 59:32:0050027:13795


От точки н8 до точки н9 - земельный участок с кадастровым номером 59:32:0050027:13748

От точки н9 до точки н1 - земли общего пользования

№ точки границы	X	Y
н1	520834.41	2261632.98
н2	520832.37	2261635.37
н3	520834.91	2261637.54
н4	520831.55	2261643.32
н5	520836.21	2261647.77
н6	520865.76	2261670.19
н7	520855.61	2261684.16
н8	520839.04	2261670.04
н9	520837.44	2261668.67
н10	520840.25	2261664.86
н11	520829.02	2261656.11
н12	520817.55	2261645.47
н13	520822.58	2261636.88
н14	520820.03	2261634.46
н15	520827.59	2261626.50
н1	520834.41	2261632.98

Условные обозначения:

- | | | |
|--|--|--|
| <ul style="list-style-type: none"> - предполагаемый участок земель, на которых планируется размещение объекта :13751 - границы и номер земельного участка, сведения о которых внесены в ЕГРН :16777 - границы и номер объекта капитального строительства, сведения о которых внесены в ЕГРН - граница кадастрового квартала | <ul style="list-style-type: none"> 59:32-6.7353 - зоны с особыми условиями использования территории, сведения о которых внесены в ЕГРН :3У1 - обозначение запрашиваемого земельного участка н1 - характерная точка границ земель или части земельного участка 59:32:0050027 - номер кадастрового квартала | |
|--|--|--|

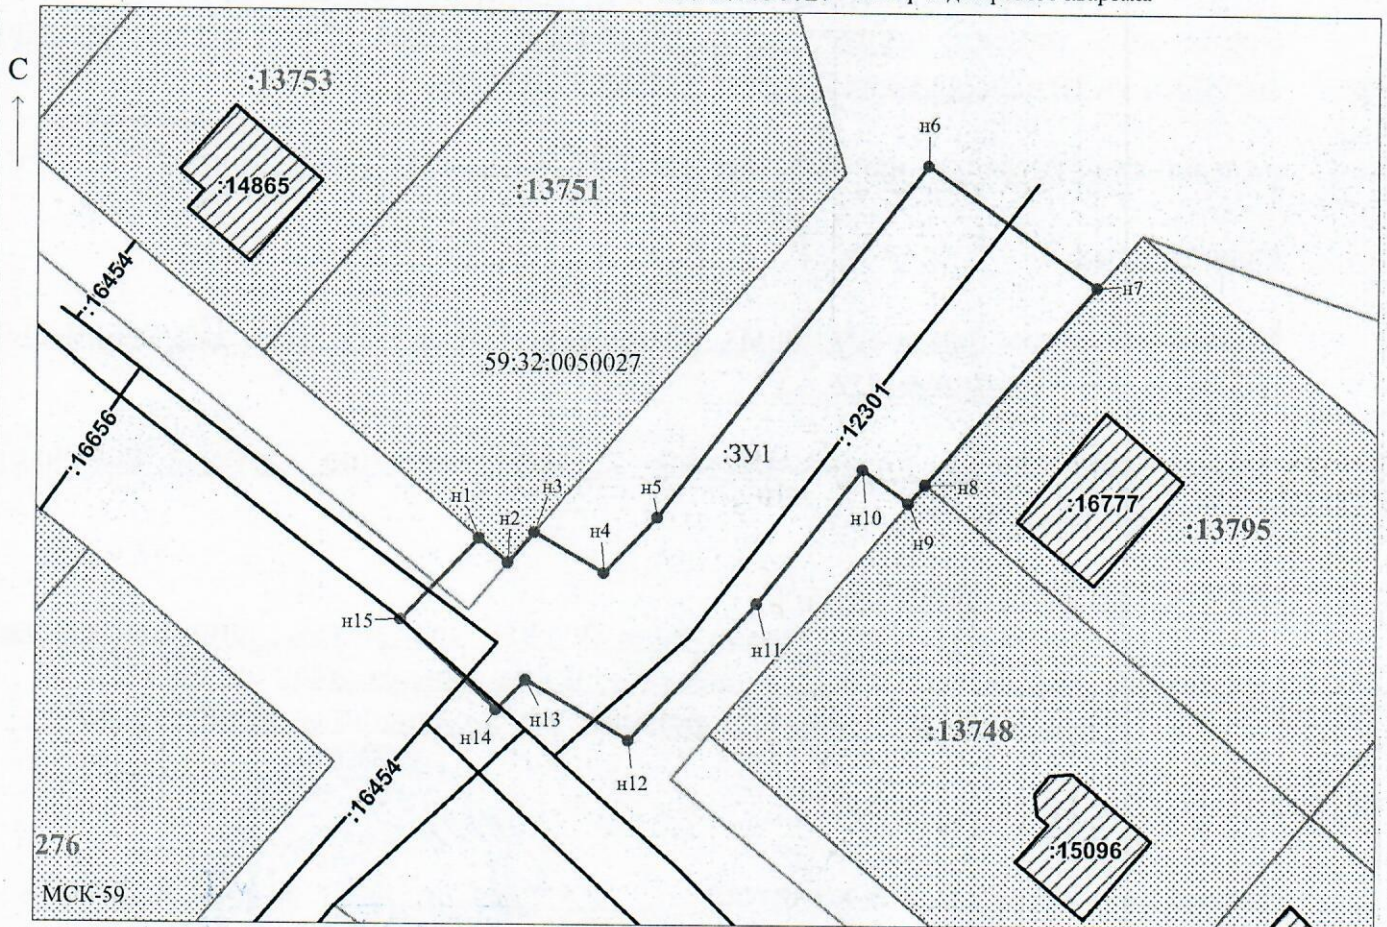

Заявитель: _____ / Егорова И.В.
 (подпись, расшифровка подписи)
 МП
 (для юридических лиц
 и индивидуальных предпринимателей)

Масштаб 1:600