



**КОМИТЕТ ИМУЩЕСТВЕННЫХ ОТНОШЕНИЙ  
АДМИНИСТРАЦИИ ПЕРМСКОГО МУНИЦИПАЛЬНОГО ОКРУГА**

**РЕШЕНИЕ**

о размещении объектов № 3575

Пермский край  
Пермский округ

09.12.2024

Комитет имущественных отношений администрации Пермского муниципального округа разрешает Акционерному обществу «Газпром газораспределение Пермь» (ИНН 5902183841, ОГРН 1025900512670, почтовый адрес: 614000, г. Пермь, ул. Петропавловская, 43)

размещение объекта «Газопровод давлением до 1,2 Мпа, для размещения которого не требуется разрешения на строительство»

на землях муниципальной собственности.

на срок 1 год

Местоположение: Пермский край, м.о. Пермский, д. Большая Мось, улица Янтарная, з/у 12

Приложение: схема предполагаемых к использованию земель или части земельного участка.

Особые условия использования:

1) При размещении газопровода учесть параметры ширины проезда улично-дорожной сети, во избежание сужения полосы отвода дороги.

2) При условии получения разрешения на производство земляных работ.

Заместитель председателя комитета

  
(подпись, печать)

  
М.В. Королева



### Схема предполагаемых к использованию земель или части земельного участка

Объект: Газопровод давлением до 1,2 Мпа, для размещения которого не требуется разрешения на строительство

Местоположение: край Пермский, м.о. Пермский, д. Большая Мось, улица Янтарная, з/у 12

Площадь земель или части земельного участка, кв.м.: 86

Категория земель: Земли населённых пунктов

Вид разрешенного использования:

Описание границ смежных землепользователей:

От точки н1 до точки н2 - земельный участок с кадастровым номером 59:32:5430001:868

От точки н2 до точки н3 - земельный участок с кадастровым номером 59:32:5430001:867

От точки н3 до точки н4 - земельный участок с кадастровым номером 59:32:5430001:182

От точки н4 до точки н5 - земельный участок с кадастровым номером 59:32:5430001:564


От точки н5 до точки н1 - земельный участок с кадастровым номером 59:32:5430001:182

Каталог координат, м

№ точки границы	X	Y
н1	509564.32	2237421.24
н2	509567.03	2237424.52
н3	509567.51	2237425.10
н4	509553.71	2237435.42
н5	509550.51	2237431.54
н1	509564.32	2237421.24

**Условные обозначения:**

- предполагаемый участок земель, на которых планируется размещение объекта
- :868 - границы и номер земельного участка, сведения о которых внесены в ЕГРН
- :1084 - границы и номер объекта капитального строительства, сведения о которых внесены в ЕГРН
- :714 - граница кадастрового квартала
- 59:32-6.553 - зоны с особыми условиями использования территории, сведения о которых внесены в ЕГРН
- :ЗУ1 - обозначение запрашиваемого земельного участка
- н1 - характерная точка границ земель или части земельного участка
- 59:32:5430001 - номер кадастрового квартала

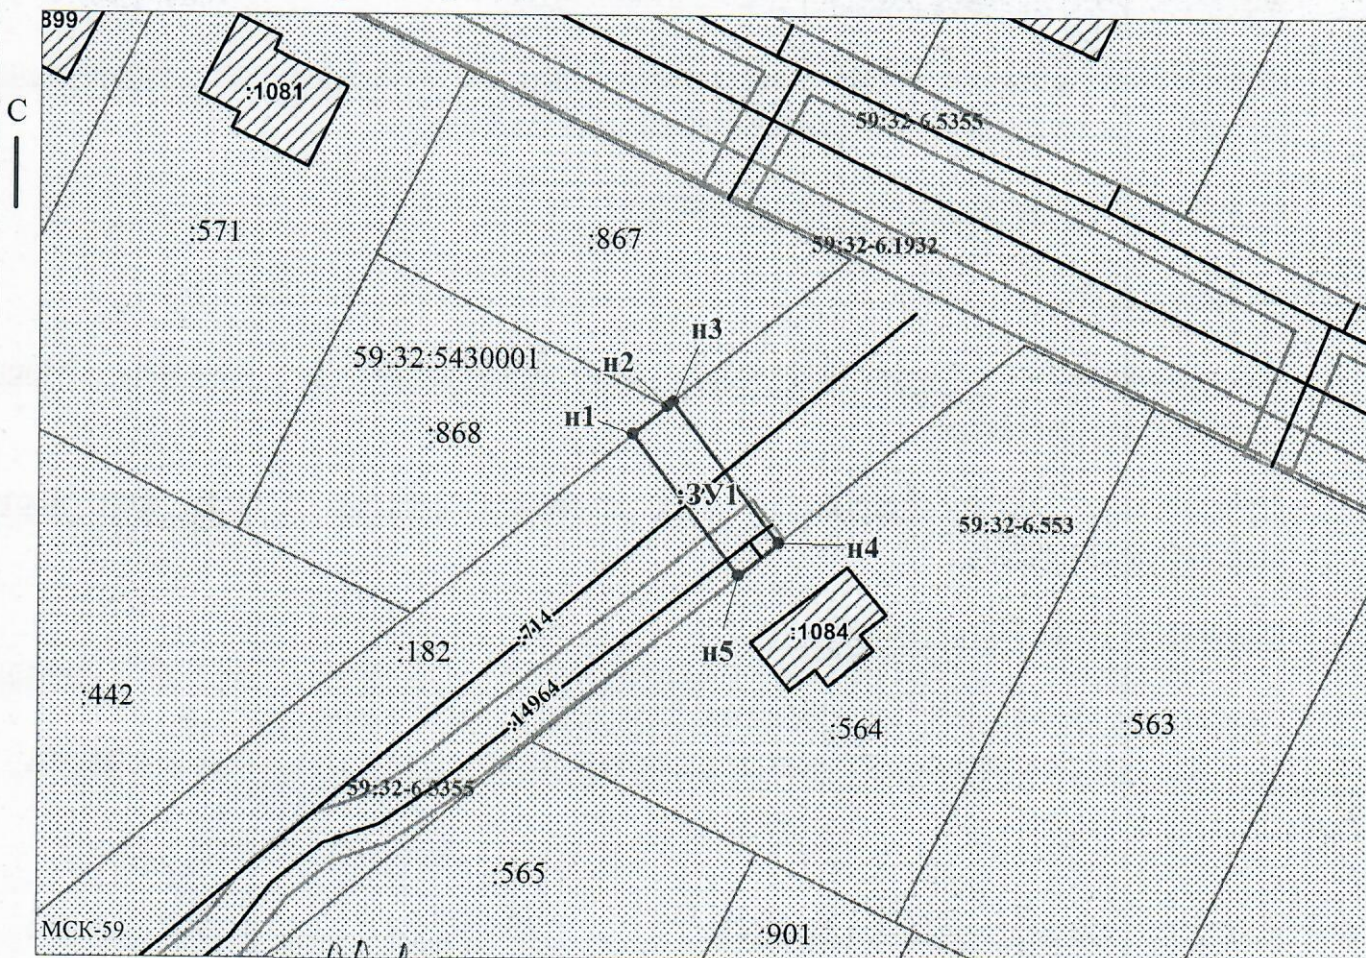

Заявитель:

МП

(для юридических лиц

и индивидуальных предпринимателей)

/ Пикулева Д.А.

(подпись, расшифровка подписи)

Масштаб 1:700