



**КОМИТЕТ ИМУЩЕСТВЕННЫХ ОТНОШЕНИЙ
АДМИНИСТРАЦИИ ПЕРМСКОГО МУНИЦИПАЛЬНОГО ОКРУГА**

РЕШЕНИЕ

о размещении объектов № 3587

Пермский край
Пермский округ

10.12.2024

Комитет имущественных отношений администрации Пермского муниципального округа разрешает Акционерному обществу «Газпром газораспределение Пермь» (ИНН 5902183841, ОГРН 1025900512670, почтовый адрес: 614000, г. Пермь, ул. Петропавловская, 43)

размещение объекта «газопровод давлением до 1,2 Мпа, для размещения которого не требуется разрешения на строительство»

на землях государственная собственность на которые не разграничена

на срок 1 год

Местоположение: Пермский край, Пермский муниципальный округ, с. п. Сылва, снт Родник-2, Участок 42

Приложение: схема предполагаемых к использованию земель или части земельного участка.

Особые условия использования:

1. При размещении объекта учесть параметры ширины проезда улично-дорожной сети, во избежание сужения полосы отвода дороги.
2. Получение разрешения на производство земляных работ.

Заместитель председателя комитета


(подпись, печать)

М.В. Королева



Схема предполагаемых к использованию земель или части земельного участка

Объект: Газопровод давлением до 1,2 Мпа, для размещения которого не требуется разрешения на строительство

Местоположение: расположенных по адресу: Пермский край, Пермский м.о., с.п. Сытва, снт Родник-2, Участок 42

Каталог координат, м

Площадь земель или части земельного участка, кв.м.: 262

Категория земель: земли населенных пунктов

Вид разрешенного использования: -

Описание границ смежных землепользователей:

От точки н1 до точки н2 - земли общего пользования

От точки н2 до точки н5 - земельный участок с кадастровым номером 59:32:0050002:551

От точки н5 до точки н6 - земли общего пользования

От точки н6 до точки н7 - земельный участок с кадастровым номером 59:32:0050002:477


От точки н7 до точки н11 - земельный участок с кадастровым номером 59:32:0050002:451

От точки н11 до точки н1 - земли общего пользования

Условные обозначения:

- предполагаемый участок земель, на которых планируется размещение объекта
- :1402 - границы и номер земельного участка, сведения о которых внесены в ЕГРН
- /1651 - границы и номер объекта капитального строительства, сведения о которых внесены в ЕГРН
- граница кадастрового квартала
- 59:32-6.553 - зоны с особыми условиями использования территории, сведения о которых внесены в ЕГРН
- :3У1 - обозначение запрашиваемого земельного участка
- н1 - характеристическая точка границ земель или части земельного участка
- 59:32:0050002 - номер кадастрового квартала

№ точки границы	X	Y
п1	521126.08	2258785.21
п2	521125.30	2258792.44
п3	521123.03	2258792.39
п4	521124.35	2258803.68
п5	521130.57	2258825.70
п6	521126.49	2258826.84
п7	521121.15	2258810.90
п8	521120.71	2258809.73
п9	521116.55	2258792.72
п10	521117.42	2258791.55
п11	521114.30	2258791.09
п12	521115.15	2258783.97
п1	521126.08	2258785.21

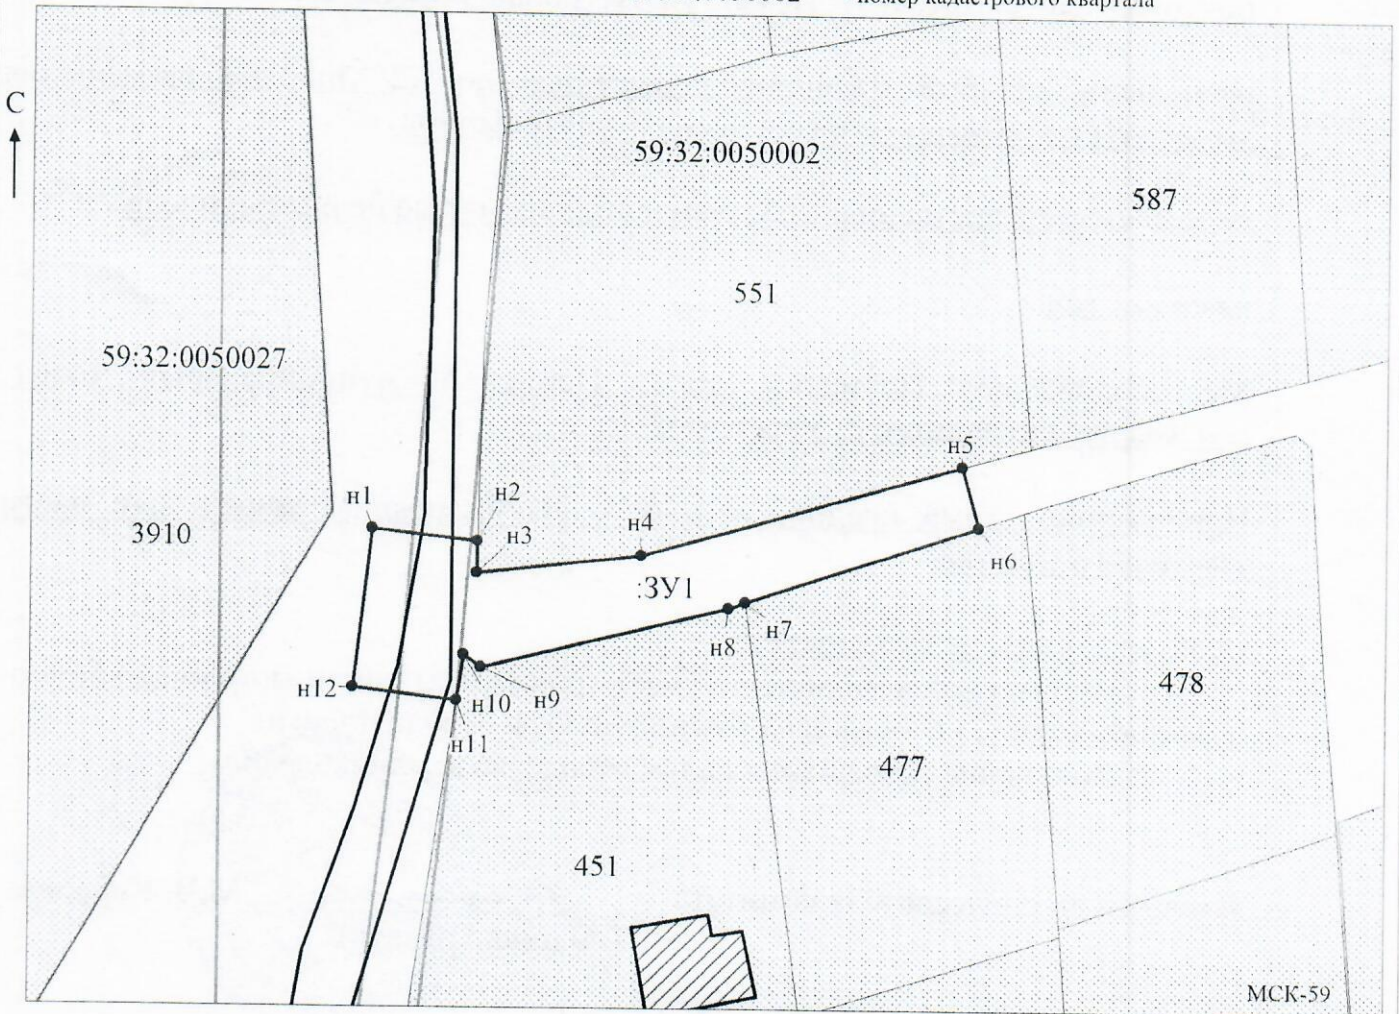

Заявитель: Иван Масштаб 1:500
 МП (подпись, расшифровка подписи) /Захарова Е. Л.
 (для юридических лиц и индивидуальных предпринимателей)