






**Схема предполагаемых к использованию земель или части земельного участка**

Объект: "Газопровод-ввод до границы земельного участка по адресу: Новотракторная ул 9Б, Бершеть с"

Местоположение: Пермский край, Пермский м.о., с. Бершеть

Площадь земель или части земельного участка, кв.м.:2244

Вид разрешенного использования земельного участка: отсутствует

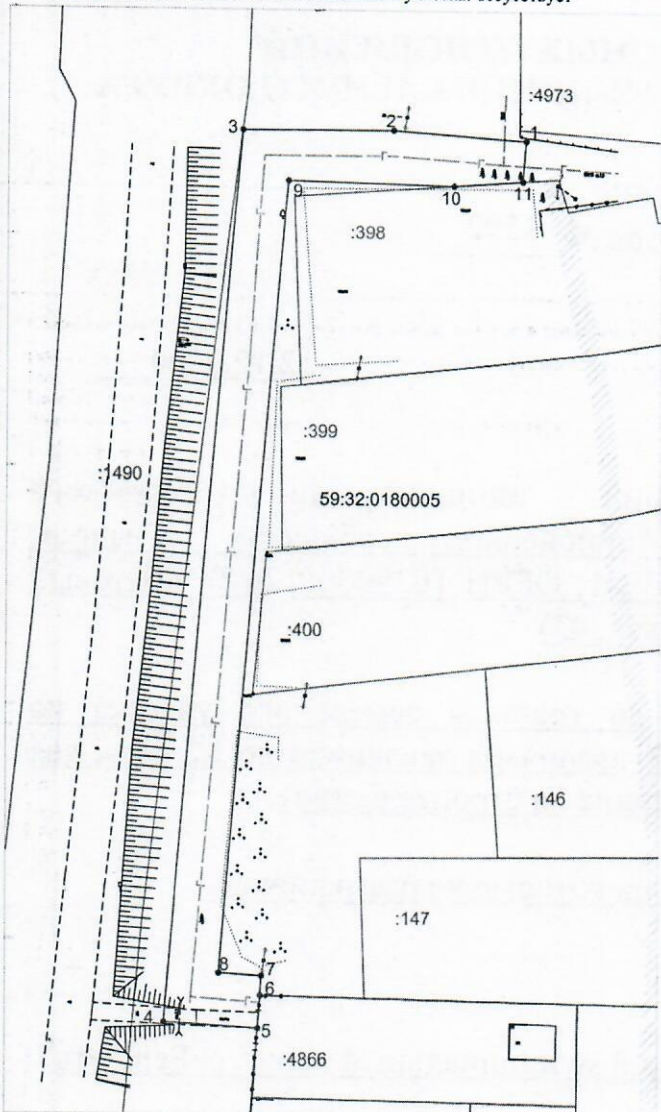

Масштаб 1:1000

**Описание границ смежных землепользователей:**

от т.1 до т.5, от т.6 до т.10, от т.11 до т.1 - земли неразграниченной государственной (муниципальной) собственности;  
 от т.5 до т.6 - земельный участок с кадастровым номером 59:32:0180005:4866;  
 от т.10 до т.11 - земельный участок с кадастровым номером 59:32:0180005:398.

**Условные обозначения:**

- — граница предполагаемых к использованию земель или части земельного участка
- 1 — граница земельного участка ранее учтенного в ЕГРН
- 2 — граница кадастрового квартала
- 59:32:0180005 — кадастровый номер квартала
- :4866 — кадастровый номер земельного участка в кадастровом квартале
- проектируемый газопровод-ввод
- существующий газопровод
- ▨ — граница зоны с особыми условиями использования территории учтенная в ЕГРН

**КАТАЛОГ КООРДИНАТ**

**решения о размещении объектов**

№ точки границы	Каталог координат (МСК-59), м	
	X	Y
1	486827,77	2239691,10
2	486829,65	2239665,49
3	486829,47	2239636,13
4	486657,27	2239621,31
5	486656,13	2239639,87
6	486662,36	2239640,30
7	486666,11	2239640,54
8	486666,65	2239632,15
9	486819,53	2239645,05
10	486818,76	2239677,18
11	486819,75	2239690,51
1	486827,77	2239691,10

Заявитель: Босачев О.В., по доверенности  
(подпись, расшифровка подписи) № 2355 от 09.12.2024г.  
 МП Бершеть  
(для юридических лиц и ИП)