



**КОМИТЕТ ИМУЩЕСТВЕННЫХ ОТНОШЕНИЙ
АДМИНИСТРАЦИИ ПЕРМСКОГО МУНИЦИПАЛЬНОГО ОКРУГА**

РЕШЕНИЕ

о размещении объектов № 3595

Пермский край
Пермский округ

12.12.2024

Комитет имущественных отношений администрации Пермского муниципального округа разрешает Публичному акционерному обществу «Россети Урал» (ИНН 6671163413, ОГРН 1056604000970, почтовый адрес: 620026, г. Екатеринбург, ул. Мамина Сибиряка, д. 140)

размещение объекта: «Строительство ВЛ 0,4 кВ с установкой ПУ. Реконструкции РУ 10 кВ ПС 110 кВ Красава - 3 для электроснабжения деревни Петровка ЗВ (4500091129)»

на землях муниципальной собственности.

на срок бессрочно

Местоположение: Пермский край, Пермский муниципальный округ, д. Петровка

Приложение: схема предполагаемых к использованию земель или земельных участков.

Особые условия использования:

1) При установке опор электросетевого хозяйства учесть параметры ширины проезда улично-дорожной сети, во избежание сужения полосы отвода дороги. Установить опоры на расстоянии не более 2 метров от границ земельного участка.

2) При условии получения разрешения на производство земляных работ.

Заместитель председателя комитета

(подпись, печать)

М.В. Королева



СХЕМА ГРАНИЦ
предполагаемых к использованию земель
или части земельного участка на кадастровом плане территории

Объект: Строительство ВЛ 0,4 кВ с установкой ПУ. Реконструкция РУ 10 кВ ПС 110 кВ Красава-3 для электроснабжения деревни Петровка ЗВ (4500091129)

Местоположение: Пермский край, Пермский район, д. Петровка

Площадь земель или части земельного участка: 415 кв.м.

Кадастровый квартал: 59:32:1410001


Категория земель: Земли населённых пунктов

Вид разрешенного использования: Коммунальное использование (строительство ЛЭП)

Каталог координат

№	Длина (м)	Координаты, м МСК-74		№	Длина (м)	Координаты, м МСК-74		№	Длина (м)	Координаты, м МСК-74	
		X	Y			X	Y			X	Y
		:5626/чзу1				:5626/чзу1				:5626/чзу1	
1	3.54	508833.24	2210689.25	7	19.52	508797.26	2210696.24	13	30.11	508750.72	2210692.51
2	15.26	508833.43	2210692.78	8	15.85	508777.79	2210694.85	14	24.42	508780.82	2210691.80
3	4.42	508840.81	2210706.14	9	10.23	508762.13	2210697.31	15	15.09	508805.22	2210690.82
4	0.53	508836.88	2210704.12	10	3.10	508751.90	2210697.49*	16	8.68	508820.31	2210690.91
5	11.03	508836.39	2210703.91	11	1.63	508749.28	2210695.83	17	4.36	508828.91	2210689.77
6	33.02	508830.25	2210694.75	12	2.02	508749.69	2210694.25	1	-	508833.24	2210689.25

Схема границ земельного участка

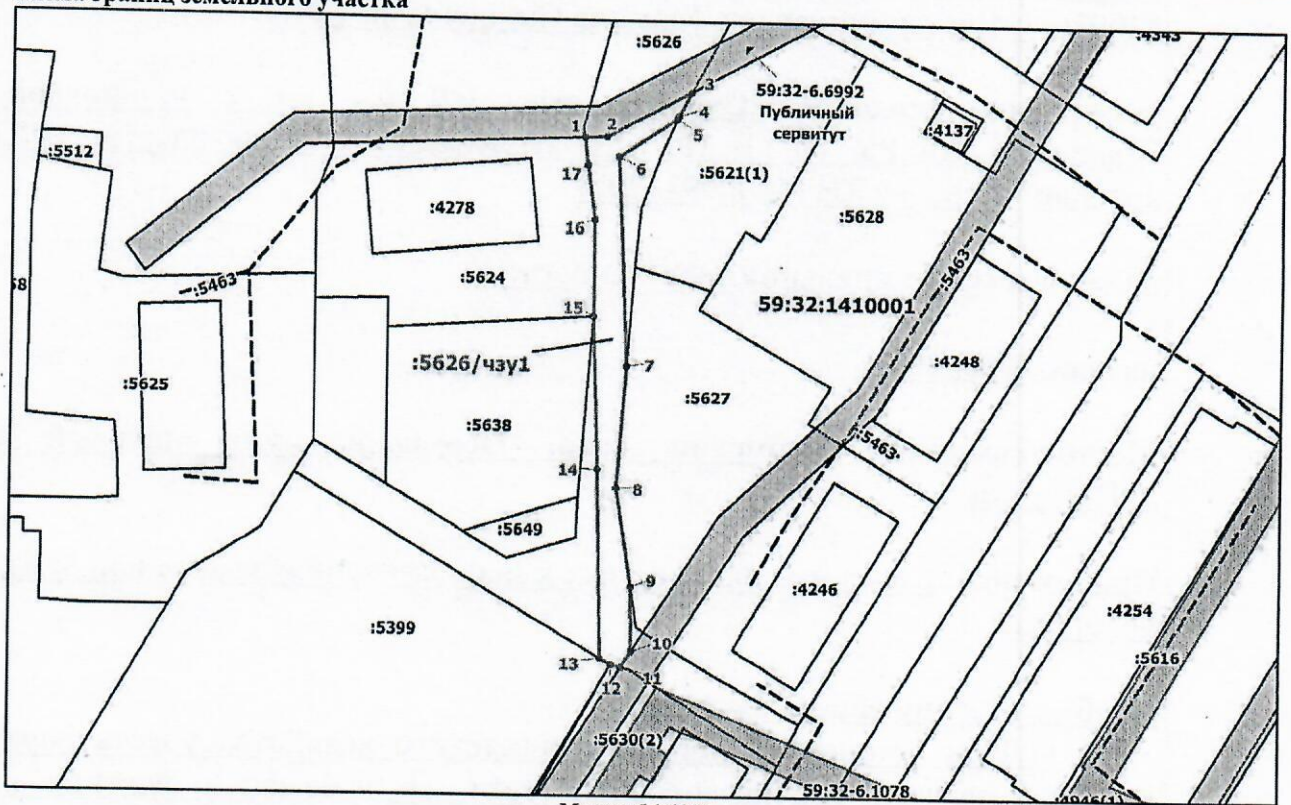

Масштаб 1:1200

Описание границ смежных землепользователей:

- От т.3 до т.5 – граница земельного участка с кадастровым номером 59:32:1410001:5626;
- От т.7 до т.9 – граница земельного участка с кадастровым номером 59:32:1410001:5627;
- От т.15 до т.17, от т.17 до т.1 – граница земельного участка с кадастровым номером 59:32:1410001:5624;
- От т.11 до т.12 – граница земельного участка с кадастровым номером 59:32:1410001:5630;
- От т.12 до т.13 – граница земельного участка с кадастровым номером 59:32:1410001:5399;
- От т.1 до т.3, от т.5 до т.7, от т.9 до т.11, от т.13 до т.15 – территория земельного участка с кадастровым номером 59:32:1410001:5626.

Условные обозначения:

- | | | | |
|------|--|---------------|--|
| | - граница образуемого земельного участка | | - граница земельного участка, сведения о котором содержатся в ЕГРН |
| :ЗУ1 | - обозначение образуемого земельного участка | :5399 | - кадастровый номер земельного участка, сведения о котором содержатся в ЕГРН |
| o 1 | - обозначение характерной точки границы образуемого земельного участка | 59:32:1410001 | - номер кадастрового квартала |
| | - граница зоны с особыми условиями использования территории | | - граница кадастрового квартала |

Заявитель:

(подпись, расшифровка подписи)

Мелентьева К.Н. (по доверенности)