



**КОМИТЕТ ИМУЩЕСТВЕННЫХ ОТНОШЕНИЙ
АДМИНИСТРАЦИИ ПЕРМСКОГО МУНИЦИПАЛЬНОГО ОКРУГА**

РЕШЕНИЕ

о размещении объектов № 3599

Пермский край
Пермский округ

12.12.2024

Комитет имущественных отношений администрации Пермского муниципального округа разрешает Публичному акционерному обществу «Россети Урал» (ИНН 6671163413, ОГРН 1056604000970, почтовый адрес: 620026, г. Екатеринбург, ул. Мамина Сибиряка, д. 140)

размещение объекта: «Строительство ВЛ 0,4 кВ от ближайшей опоры ВЛ 0,4 кВ от ТП-4604, установка оборудования учета э/э на опоре ВЛ 0,4 кВ от ТП-4604 для электроснабжения базовой станции/оборудования сотовой связи по адресу: Пермский край, Пермский район, д. Верхняя Хохловка, квартал Лира, юго - западнее участка №17»

на землях государственная собственность на которые не разграничена.

на срок бессрочно

Местоположение: Пермский край, Пермский муниципальный округ

Приложение: схема предполагаемых к использованию земель или земельных участков.

Особые условия использования:

1) При установке опор электросетевого хозяйства учесть параметры ширины проезда улично-дорожной сети, во избежание сужения полосы отвода дороги. Установить опоры на расстоянии не более 2 метров от границ земельного участка.

2) При условии получения разрешения на производство земляных работ.

Заместитель председателя комитета


(подпись, печать)

М.В. Королева



Схема предполагаемых к использованию земель или части земельного участка

Объект: Строительство ВЛ 0,4 кВ от ближайшей опоры ВЛ 0,4 кВ от ТП-4604, установка оборудования учета э/э на опоре ВЛ 0,4 кВ от ТП-4604 для электроснабжения базовой станции/оборудования сотовой связи по адресу: Пермский край, Пермский район, д. Верхняя Хохловка, квартал Лира, юго-западнее участка №17
 Местоположение: Пермский край, Пермский м.о.
 Площадь земель или части земельного участка, кв.м.: 100
 Категория земель: земли населенных пунктов
 Вид разрешенного использования: -

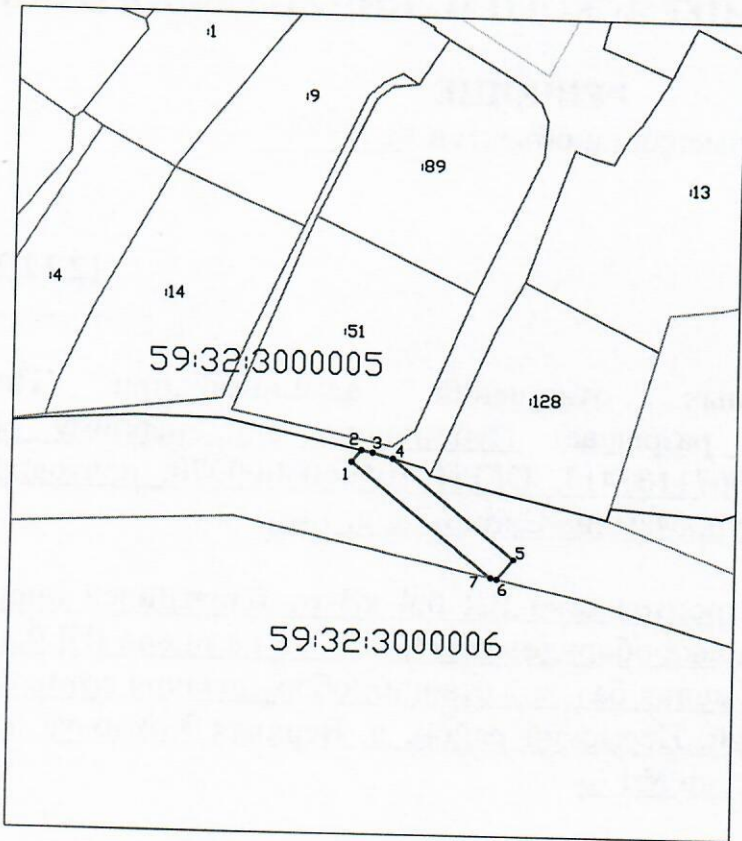

Обозначение характерных точек границ	Координаты	
	X	Y
1	546916,94	2231858,97
2	546918,59	2231860,29
3	546918,26	2231861,85
4	546917,49	2231864,65
5	546903,82	2231881,58
6	546901,00	2231879,30
7	546901,18	2231878,48
1	546916,94	2231858,97

Масштаб 1:1000

Описание границ смежных землепользователей:

- от 1 точки до 6 точки – муниципальная собственность
- от 6 точки до 7 точки – 59:32:3000006:64
- от 7 точки до 1 точки – муниципальная собственность

Условные обозначения:

- 1 • Характерная точка границы, сведения о которой позволяют однозначно определить ее на местности
- Границы земельных участков, установленные (уточненные) при проведении кадастровых работ, отражающиеся в масштабе
- Граница земельного участка, сведения о которой содержатся в ЕГРН
- 59:11:0011122:31 Обозначение кадастрового номера земельного участка
- Граница кадастрового квартала

Заявитель:
Корнев И.С.

ПАО "Россети Урал" - Пермский край
по доверенности № ПЗ/137-2024
от 17.04.2024

(подпись, расшифровка подписи)



Взам. инв. N
Подпись и дата
Инв. N подл.