



**КОМИТЕТ ИМУЩЕСТВЕННЫХ ОТНОШЕНИЙ  
АДМИНИСТРАЦИИ ПЕРМСКОГО МУНИЦИПАЛЬНОГО ОКРУГА**

**РЕШЕНИЕ**

о размещении объектов № 3611

Пермский край  
Пермский округ

12.12.2024

Комитет имущественных отношений администрации Пермского муниципального округа разрешает Акционерному обществу «Газпром газораспределение Пермь» (ИНН 5902183841, ОГРН 2125902017723, почтовый адрес: 614000, г. Пермь, ул. Петропавловская, 43)

размещение объекта «газопровод давлением до 1,2 Мпа, для размещения которого не требуется разрешения на строительство»

на землях муниципальной собственности

на срок 1 год

Местоположение: Пермский край, Пермский муниципальный округ, д. Косотуриха, ул. Радужная, д. 59.

Приложение: схема предполагаемых к использованию земель или части земельного участка.

Особые условия использования:

1. При размещении объекта учесть параметры ширины проезда улично-дорожной сети, во избежание сужения полосы отвода дороги.
2. Получение разрешения на производство земляных работ.

Заместитель председателя комитета

  
(подпись, печать)

  
М.В. Королева



# Схема предполагаемых к использованию земель или части земельного участка

Объект: Газопровод давлением до 1,2 Мпа, для размещения которого не требуется разрешения на строительство

Местоположение: расположенных по адресу: Пермский край, м.о. Пермский, д. Косотуриха, ул. Радужная, д. 59

Площадь земель или части земельного участка, кв.м.: 167

Категория земель: земли населенных пунктов

Вид разрешенного использования: -

Описание границ смежных землепользователей:

От точки n1 до точки n2 - земельный участок с кадастровым номером 59:32:4070004:4154

От точки n2 до точки n3 - земельный участок с кадастровым номером 59:32:4070004:4247

От точки n3 до точки n4 - земельный участок с кадастровым номером 59:32:4070004:4155

От точки n4 до точки n5 - земельный участок с кадастровым номером 59:32:4070004:2822

От точки n5 до точки n6 - земельный участок с кадастровым номером 59:32:4070004:4857


От точки n6 до точки n1 - земельный участок с кадастровым номером 59:32:4070004:4247

Каталог координат, м

№ точки границы	X	Y
n1	503543.54	2211129.09
n2	503552.09	2211149.54
n3	503545.32	2211152.53
n4	503541.96	2211144.79
n5	503536.57	2211132.02
n6	503540.06	2211130.55
n1	503543.54	2211129.09

**Условные обозначения:**

- предполагаемый участок земель, на которых планируется размещение объекта
- :4154 - границы и номер земельного участка, сведения о которых внесены в ЕГРН
- :6216 - границы и номер объекта капитального строительства, сведения о которых внесены в ЕГРН
- граница кадастрового квартала
- 59:32-6.2591 - зоны с особыми условиями использования территории, сведения о которых внесены в ЕГРН
- :ЗУ1 - обозначение запрашиваемого земельного участка
- n1 - характерная точка границ земель или части земельного участка
- 59:32:4070004 - номер кадастрового квартала

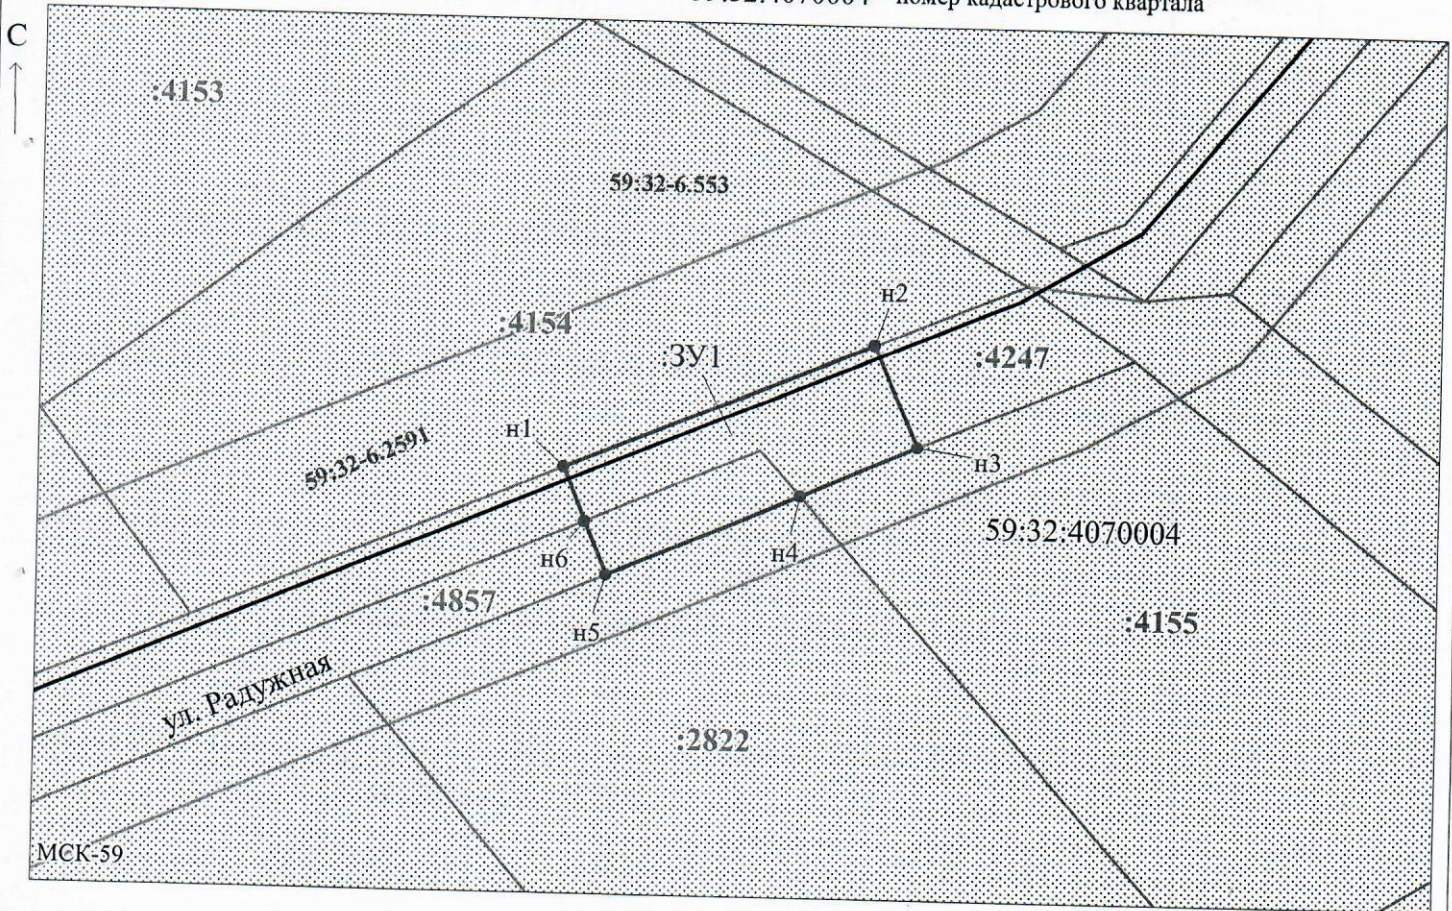

Заявитель: \_\_\_\_\_ / Егошина И.В.  
 МП (подпись, расшифровка подписи)  
 (для юридических лиц и индивидуальных предпринимателей)

Масштаб 1:500