



**КОМИТЕТ ИМУЩЕСТВЕННЫХ ОТНОШЕНИЙ
АДМИНИСТРАЦИИ ПЕРМСКОГО МУНИЦИПАЛЬНОГО ОКРУГА**

РЕШЕНИЕ
о размещении объектов № 3618

Пермский край
Пермский округ

12.12.2024

Комитет имущественных отношений администрации Пермского муниципального округа разрешает Акционерному обществу «Газпром газораспределение Пермь» (ИНН 5902183841, ОГРН 2125902017723, почтовый адрес: 614000, г. Пермь, ул. Петропавловская, 43)

размещение объекта «газопровод давлением до 1,2 Мпа, для размещения которого не требуется разрешения на строительство»

на землях муниципальной собственности

на срок 1 год

Местоположение: Пермский край, Пермский муниципальный округ, п. Протасы, ул. Ольховая, з/у 7 (кад. номер 59:32:4070004:5854).

Приложение: схема предполагаемых к использованию земель или части земельного участка.

Особые условия использования:

1. При размещении объекта учесть параметры ширины проезда улично-дорожной сети, во избежание сужения полосы отвода дороги.
2. Получение разрешения на производство земляных работ.

Заместитель председателя комитета


(подпись, печать)


М.В. Королева

Схема предполагаемых к использованию земель или части земельного участка

Объект: Газопровод давлением до 1,2 Мпа, для размещения которого не требуется разрешения на строительство

Местоположение: край Пермский, м. о. Пермский, поселок Протасы, улица Ольховая, з/у 7
(кад.номер 59:32:4070004:5854)

Площадь земель или части земельного участка, кв.м.: 74

Категория земель: Земли населённых пунктов

Вид разрешенного использования:

Каталог координат, м

№ точки границы	X	Y
н1	502571.49	2208432.76
н2	502575.49	2208429.84
н3	502576.57	2208429.05
н4	502583.40	2208438.92
н5	502578.50	2208442.51
н1	502571.49	2208432.76

Описание границ смежных землепользователей:

От точки н1 до точки н2 - земельный участок с кадастровым номером 59:32:4070004:5854

От точки н2 до точки н3 - земельный участок с кадастровым номером 59:32:4070004:6872

От точки н3 до точки н4 - земельный участок с кадастровым номером 59:32:4070004:544

От точки н4 до точки н5 - земельный участок с кадастровым номером 59:32:4070004:533

От точки н5 до точки н1 - земельный участок с кадастровым номером 59:32:4070004:544

Условные обозначения:




- предполагаемый участок земель, на которых планируется размещение объекта



- границы и номер земельного участка, сведения о которых внесены в ЕГРН



- границы и номер объекта капитального строительства, сведения о которых внесены в ЕГРН

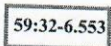

- зоны с особыми условиями использования территории, сведения о которых внесены в ЕГРН

:ЗУ1


- обозначение запрашиваемого земельного участка

• н1

- характерная точка границ земель или части земельного участка

59:32:4070004 - номер кадастрового квартала

- граница кадастрового квартала

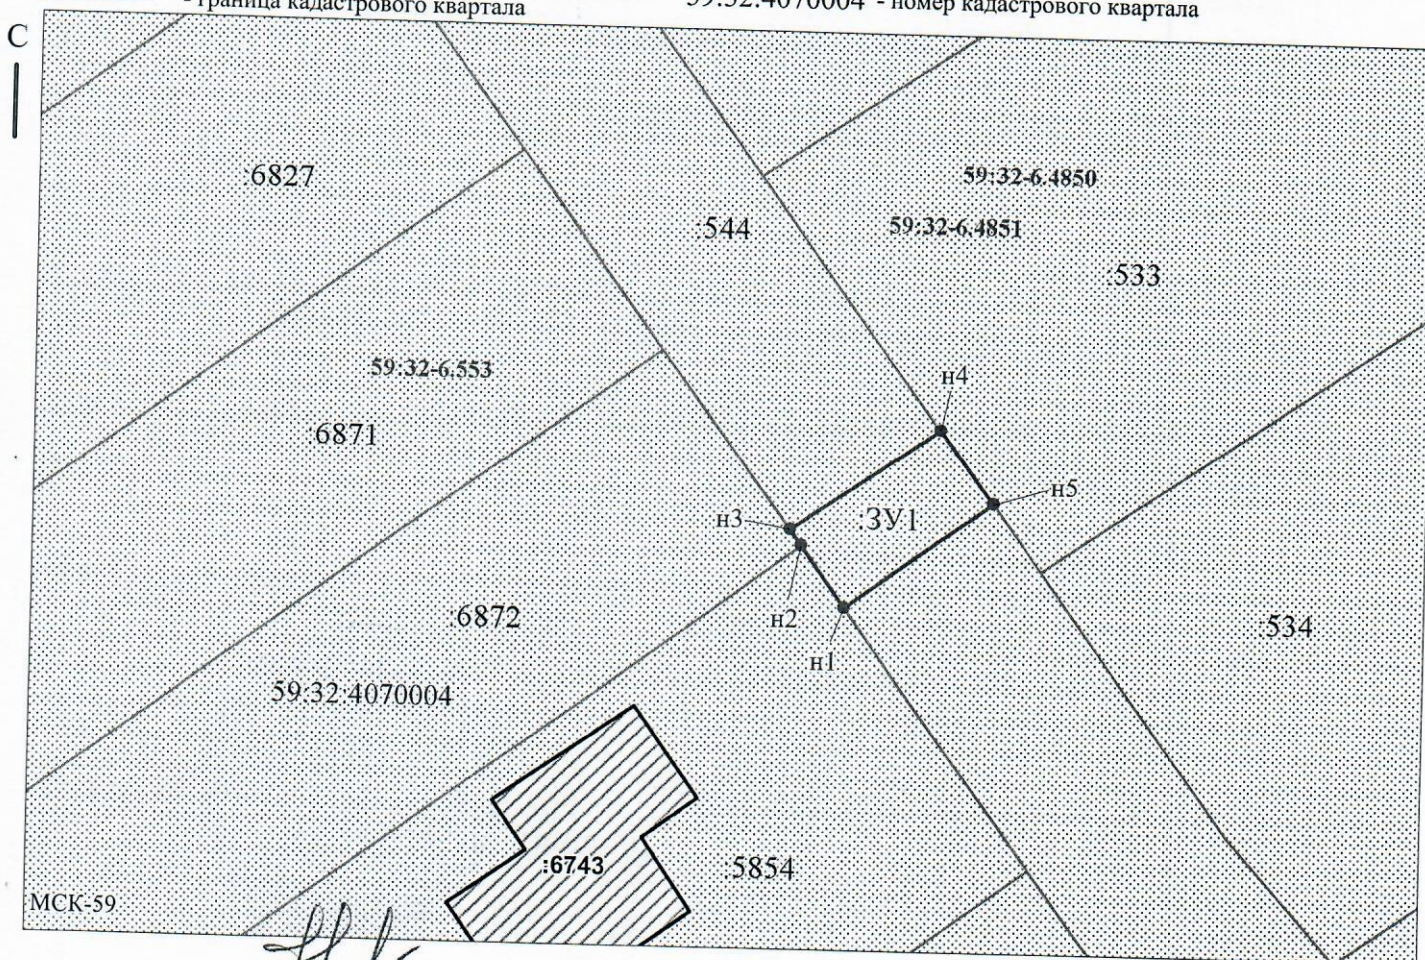

Заявитель:

МП

/ Пикулева Д.А.
(подпись, расшифровка подписи)

Масштаб 1:500

(для юридических лиц

и индивидуальных предпринимателей)