



**КОМИТЕТ ИМУЩЕСТВЕННЫХ ОТНОШЕНИЙ
АДМИНИСТРАЦИИ ПЕРМСКОГО МУНИЦИПАЛЬНОГО ОКРУГА**

РЕШЕНИЕ
о размещении объектов № 3620

Пермский край
Пермский округ

12.12.2024

Комитет имущественных отношений администрации Пермского муниципального округа разрешает Акционерному обществу «Газпром газораспределение Пермь» (ИНН 5902183841, ОГРН 2125902017723, почтовый адрес: 614000, г. Пермь, ул. Петропавловская, 43)

размещение объекта «газопровод давлением до 1,2 Мпа, для размещения которого не требуется разрешения на строительство»

на землях муниципальной собственности

на срок 1 год

Местоположение: Пермский край, Пермский муниципальный округ, д. Усть-Тары, ул. Водников, з/у 31.

Приложение: схема предполагаемых к использованию земель или части земельного участка.

Особые условия использования:

1. При размещении объекта учесть параметры ширины проезда улично-дорожной сети, во избежание сужения полосы отвода дороги.
2. Получение разрешения на производство земляных работ.

Заместитель председателя комитета

Королева
(подпись, печать)

М.В. Королева



Схема предполагаемых к использованию земель или части земельного участка

Объект: Газопровод давлением до 1,2 Мпа, для размещения которого не требуется разрешения на строительство

Местоположение: Пермский край, м. о. Пермский, деревня Усть-Тары, улица Водников, з/у 31

Площадь земель или части земельного участка, кв.м.: 253

Категория земель: Земли населённых пунктов

Вид разрешенного использования:

Описание границ смежных землепользователей:

От точки н1 до точки н2 - земельный участок с кадастровым номером 59:32:3250001:17537

От точки н2 до точки н5 - земельный участок с кадастровым номером 59:32:3250001:17527

От точки н5 до точки н1 - земельный участок с кадастровым номером 59:32:3250001:17526

Каталог координат, м

№ точки границы	X	Y
н1	509665.23	2208020.39
н2	509633.29	2208001.02
н3	509627.14	2208000.89
н4	509626.97	2207995.30
н5	509633.28	2207995.41
н6	509635.43	2207995.45
н7	509668.04	2208015.84
н1	509665.23	2208020.39

Условные обозначения:



- предполагаемый участок земель, на которых планируется размещение объекта

:17537

- границы и номер земельного участка, сведения о которых внесены в ЕГРН

:23553

- границы и номер объекта капитального строительства, сведения о которых внесены в ЕГРН

:19511

- граница кадастрового квартала

59:32-6.553

- зоны с особыми условиями использования территории, сведения о которых внесены в ЕГРН


:3У1

- обозначение запрашиваемого земельного участка

• н1

- характерная точка границ земель или части земельного участка

59:32:3250001 - номер кадастрового квартала

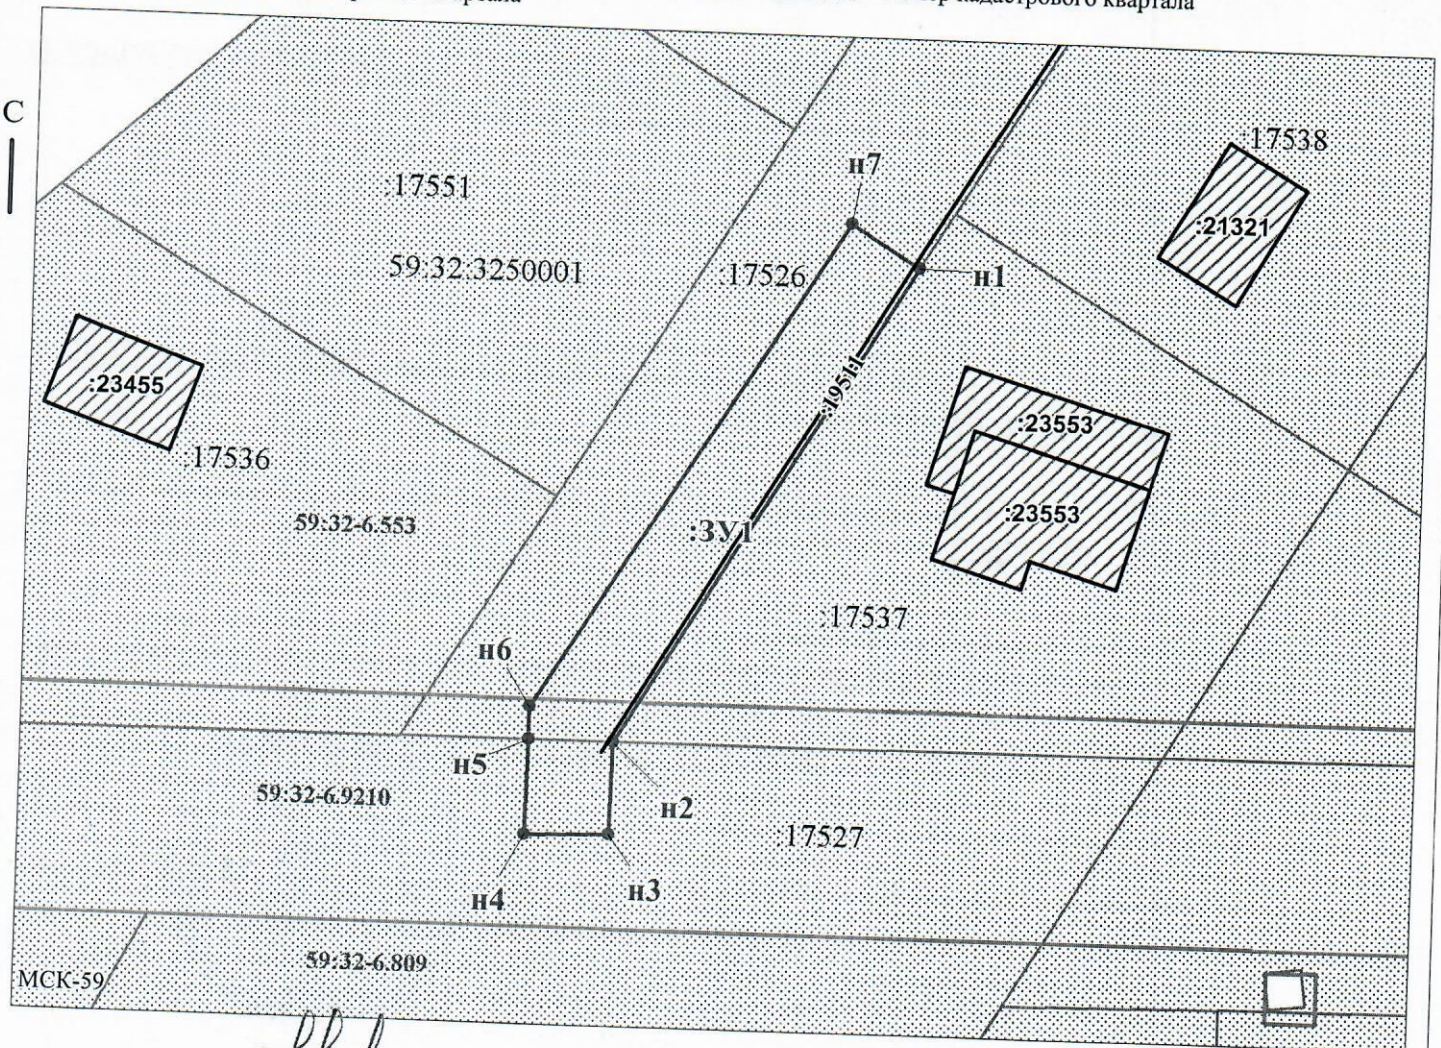

Заявитель:

Handwritten signature

/ Пикулева Д.А.

(подпись, расшифровка подписи)

МП

(для юридических лиц

и индивидуальных предпринимателей)

Масштаб 1:500