



**КОМИТЕТ ИМУЩЕСТВЕННЫХ ОТНОШЕНИЙ  
АДМИНИСТРАЦИИ ПЕРМСКОГО МУНИЦИПАЛЬНОГО ОКРУГА**

**РЕШЕНИЕ**

о размещении объектов № 3623

Пермский край  
Пермский округ

12.12.2024

Комитет имущественных отношений администрации Пермского муниципального округа разрешает Акционерному обществу «Газпром газораспределение Пермь» (ИНН 5902183841, ОГРН 2125902017723, почтовый адрес: 614000, г. Пермь, ул. Петропавловская, 43)

размещение объекта «газопровод давлением до 1,2 Мпа, для размещения которого не требуется разрешения на строительство»

на землях муниципальной собственности

на срок 1 год


Местоположение: Пермский край, Пермский муниципальный округ, зона Садоводство Сакмары, к дому 76.

Приложение: схема предполагаемых к использованию земель или части земельного участка.

Особые условия использования:

1. При размещении объекта учесть параметры ширины проезда улично-дорожной сети, во избежание сужения полосы отвода дороги.
2. Получение разрешения на производство земляных работ.

Заместитель председателя комитета

  
(подпись, печать)

М.В. Королева





# Схема предполагаемых к использованию земель или части земельного участка

Объект: Газопровод давлением до 1,2 Мпа, для размещения которого не требуется разрешения на строительство  
 Местоположение: расположенных по адресу: Пермский край, м.о. Пермский, зона Садоводство Сакмары, к дому 76  
 Площадь земель или части земельного участка, кв.м.: 527  
 Категория земель: земли населенных пунктов  
 Вид разрешенного использования: -


Каталог координат, м

№ точки границы	X	Y
н1	502839.70	2223441.22
н2	502845.33	2223440.96
н3	502844.89	2223443.59
н4	502846.74	2223443.51
н5	502846.94	2223449.46
н6	502788.29	2223451.91
н7	502760.13	2223449.58
н8	502759.94	2223443.77
н9	502766.53	2223444.30
н10	502766.54	2223444.58
н11	502768.79	2223444.48
н12	502787.88	2223446.00
н13	502839.27	2223443.83
н1	502839.70	2223441.22

Описание границ смежных землепользователей:  
 От точки н1 до точки н2 - земельный участок с кадастровым номером 59:32:5210001:522  
 От точки н2 до точки н9 - земельный участок с кадастровым номером 59:32:5210001:478  
 От точки н9 до точки н1 - земельный участок с кадастровым номером 59:32:5210001:529  
 От точки н11 до точки н1 - земельный участок с кадастровым номером 59:32:5210001:478

**Условные обозначения:**

- предполагаемый участок земель, на которых планируется размещение объекта
  - :522 - границы и номер земельного участка, сведения о которых внесены в ЕГРН
  - :606 - границы и номер объекта капитального строительства, сведения о которых внесены в ЕГРН
  - граница кадастрового квартала
  - 59:32-6.553 - зоны с особыми условиями использования территории, сведения о которых внесены в ЕГРН
  - :ЗУ1 - обозначение запрашиваемого земельного участка
  - н1 - характерная точка границ земель или части земельного участка
- 59:32:5210001 - номер кадастрового квартала

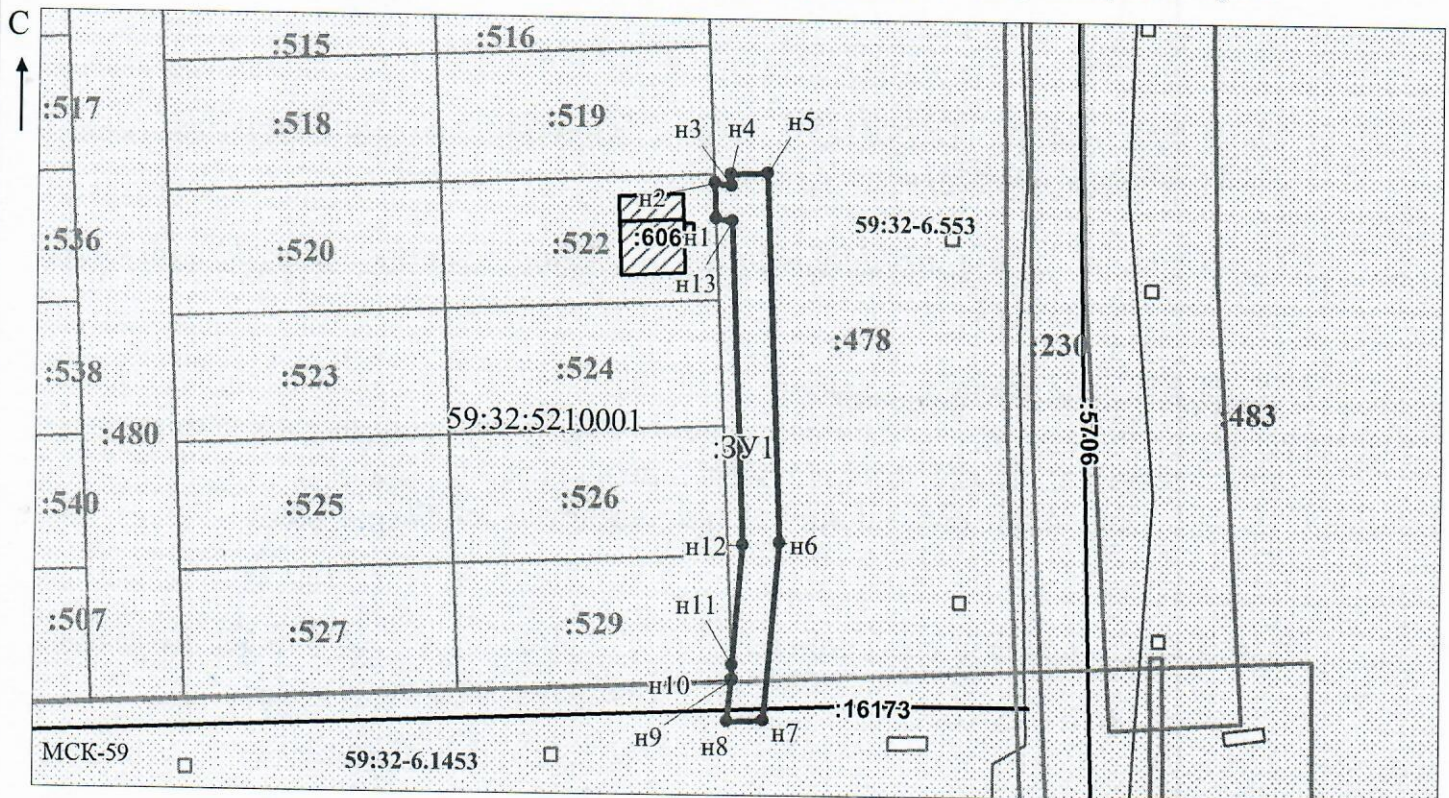

Масштаб 1:1200  
/ Осипова А.Д.

Заявитель: \_\_\_\_\_  
 МП \_\_\_\_\_ (подпись, расшифровка подписи)

(для юридических лиц  
и индивидуальных предпринимателей)