



**КОМИТЕТ ИМУЩЕСТВЕННЫХ ОТНОШЕНИЙ  
АДМИНИСТРАЦИИ ПЕРМСКОГО МУНИЦИПАЛЬНОГО ОКРУГА**

**РЕШЕНИЕ**

о размещении объектов № 3624

Пермский край  
Пермский округ

12.12.2024

Комитет имущественных отношений администрации Пермского муниципального округа разрешает Акционерному обществу «Газпром газораспределение Пермь» (ИНН 5902183841, ОГРН 2125902017723, почтовый адрес: 614000, г. Пермь, ул. Петропавловская, 43)

размещение объекта «газопровод давлением до 1,2 Мпа, для размещения которого не требуется разрешения на строительство»

на землях муниципальной собственности

на срок 1 год

Местоположение: Пермский край, Пермский муниципальный округ, зона Садоводство Сакмары, к дому 34.

Приложение: схема предполагаемых к использованию земель или части земельного участка.

Особые условия использования:

1. При размещении объекта учесть параметры ширины проезда улично-дорожной сети, во избежание сужения полосы отвода дороги.
2. Получение разрешения на производство земляных работ.

Заместитель председателя комитета

  
(подпись, печать)  М.В. Королева



### Схема предполагаемых к использованию земель или части земельного участка

Объект: Газопровод давлением до 1,2 Мпа, для размещения которого не требуется разрешения на строительство  
 Местоположение: расположенных по адресу: Пермский край, м.о. Пермский, зона Садоводство Сакмары, к дому 34


Площадь земель или части земельного участка, кв.м.: 1689  
 Категория земель: земли сельскохозяйственного назначения

Вид разрешенного использования: -  
 Описание границ смежных землепользователей:  
 От точки н1 до точки н2 - земельный участок с кадастровым номером 59:32:5210001:532  
 От точки н2 до точки н6 - земельный участок с кадастровым номером 59:32:5210001:480  
 От точки н6 до точки н9 - земельный участок с кадастровым номером 59:32:5210001:478  
 От точки н9 до точки н11 - земельный участок с кадастровым номером 59:32:5210001:507  
 От точки н11 до точки н12 - земельный участок с кадастровым номером 59:32:5210001:540  
 От точки н12 до точки н13 - земельный участок с кадастровым номером 59:32:5210001:538  
 От точки н13 до точки н14 - земельный участок с кадастровым номером 59:32:5210001:536  
 От точки н14 до точки н15 - земельный участок с кадастровым номером 59:32:5210001:517  
 От точки н15 до точки н1 - земельный участок с кадастровым номером 59:32:5210001:534

Каталог координат, м

№ точки границы	X	Y
н1	502888.08	2223337.24
н2	502908.13	2223336.37
н3	502908.13	2223337.23
н4	502908.28	2223348.15
н5	502783.13	2223352.12
н6	502762.37	2223351.26
н7	502752.42	2223350.85
н8	502752.57	2223340.06
н9	502761.89	2223340.40
н10	502761.99	2223342.65
н11	502782.79	2223341.75
н12	502803.83	2223340.85
н13	502824.98	2223339.94
н14	502846.01	2223339.04
н15	502867.05	2223338.14
н1	502888.08	2223337.24

- Условные обозначения:**
- предполагаемый участок земель, на которых планируется размещение объекта
  - границы и номер земельного участка, сведения о которых внесены в ЕГРН
  - границы и номер объекта капитального строительства, сведения о которых внесены в ЕГРН
  - граница кадастрового квартала
  - зоны с особыми условиями использования территории, сведения о которых внесены в ЕГРН
  - обозначение запрашиваемого земельного участка
  - н1 - характерная точка границ земель или части земельного участка

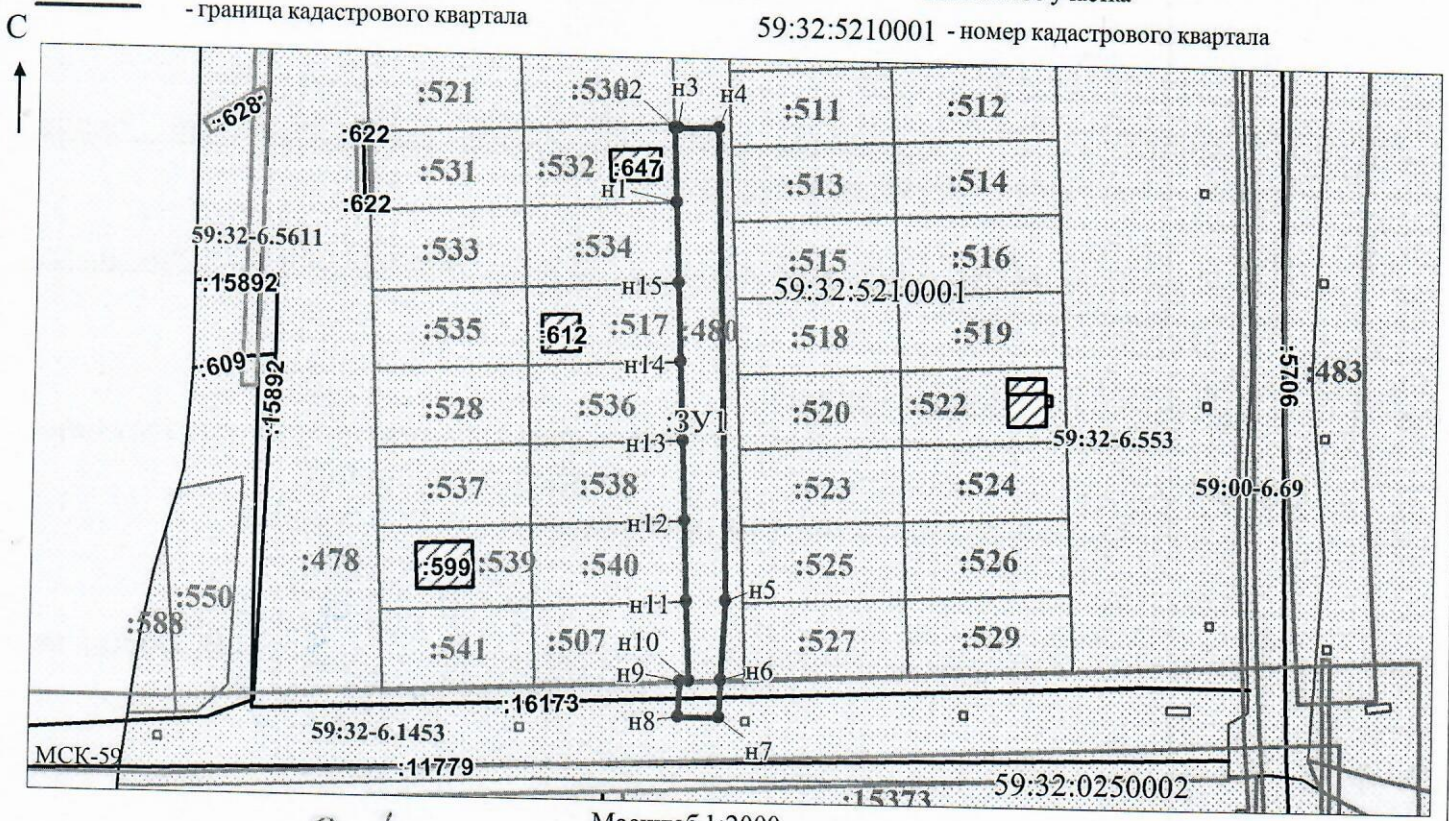

59:32:5210001 - номер кадастрового квартала

Заявитель: \_\_\_\_\_  
 Масштаб 1:2000 / Осипова А.Д.  
 МП (подпись, расшифровка подписи)  
 (для юридических лиц и индивидуальных предпринимателей)