



**КОМИТЕТ ИМУЩЕСТВЕННЫХ ОТНОШЕНИЙ
АДМИНИСТРАЦИИ ПЕРМСКОГО МУНИЦИПАЛЬНОГО ОКРУГА**

РЕШЕНИЕ

о размещении объектов № 3635

Пермский край
Пермский округ

12.12.2023

Комитет имущественных отношений администрации Пермского муниципального округа разрешает Плотниковой Дарье Александровне, почтовый адрес: Пермский край, г. Пермь, ул. Чкалова, д. 38А, кв. 5

размещение объекта «Элементы благоустройства территории, в том числе малые архитектурные формы, за исключением некапитальных нестационарных строений и сооружений, рекламных конструкций, применяемых как составные части благоустройства территории»

на землях государственная собственность на которые не разграничена на срок 1 год с 18.12.2024 по 17.12.2025 г.

Местоположение: Пермский край, Пермский муниципальный округ, с. Троица

Приложение: схема предполагаемых к использованию земель или части земельного участка.

Особые условия использования:

1. Без права возведения и права регистрации объектов капитального строительства, без права возведения ограждения, с правом свободного доступа неограниченного круга лиц.

2. Соблюдение Правил благоустройства территории Пермского муниципального округа, утвержденных решением Думы Пермского муниципального округа от 23.03.2024 № 134.

В соответствии с абз. 2 п. 8.2. Положения о порядке и условиях размещения объектов на землях или земельных участках, находящихся в государственной или муниципальной собственности, на территории Пермского края без предоставления земельных участков и установления сервитутов, публичного сервитута, утвержденного постановлением Правительства Пермского края от 22.07.2015 № 478-п, при прекращении действия решения о размещении объектов размещенные объекты демонтируются заявителем за счет собственных средств в срок не позднее 14 календарных дней с даты получения письма Комитета имущественных отношений администрации Пермского муниципального округа о прекращении действия решения о размещении объектов.

Заместитель председателя комитета


(подпись, печать)


М.В. Королева

Схема предполагаемых к использованию земель или части земельного участка

Объект: Элементы благоустройства территории, в том числе малые архитектурные формы, за исключением некапитальных нестационарных строений и сооружений, рекламных конструкций, применяемых как составные части благоустройства территории.


Местоположение: 614503, Российская Федерация, Пермский край, Пермский район, Сылвенское с/п, с. Троица

Площадь земель или части земельного участка, кв.м: 32

Категория земель: Земли населенных пунктов

Вид разрешенного использования:

Каталог координат, м		
№ точки границы	X	Y
1	516109 09	2264593 02
2	516108 12	2264593 28
3	516099 76	2264562 09
4	516100 72	2264561 83
1	516109 09	2264593 02

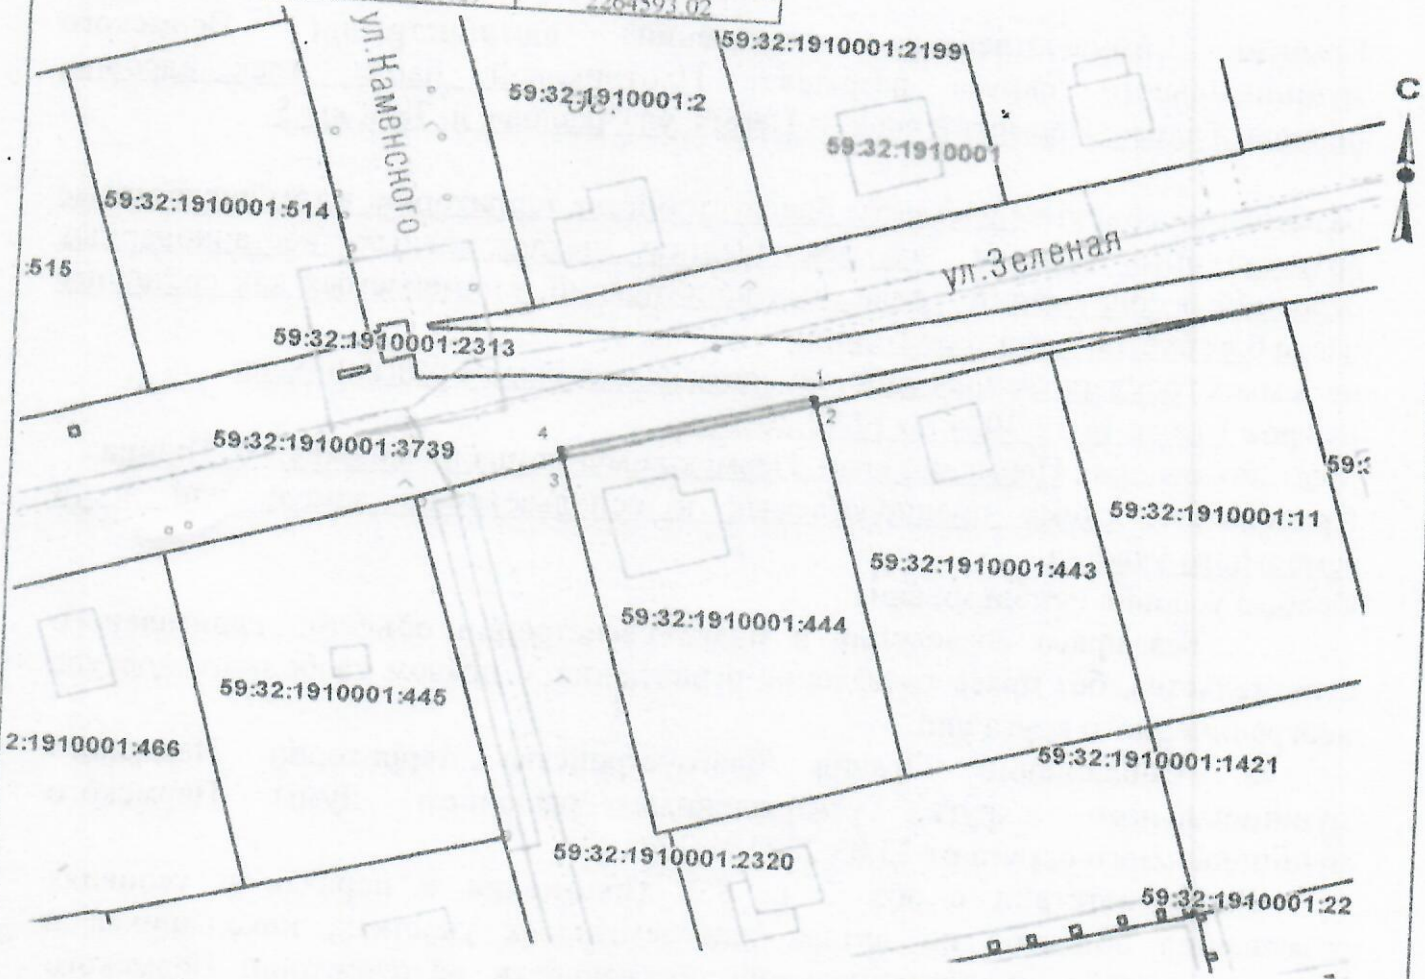

Описание границ смежных землепользователей
 от точки 2 до точки 3 - земельный участок с кадастровым номером 59.32.1910001.444
 от точки 3 до точки 2 - в границах земельного участка с кадастровым номером 59.32.1910001.3739

Условные обозначения:	
	Существующая часть границы, имеющаяся в ГКН сведения о которой достаточны для определения ее местоположения
	Объекты капитального строительства
	Границы зон с особыми условиями использования территории
	Границы земельного участка под объектом предположительно для использования
	Границы кадастрового квартала
59.32.1020001.3188	Номер учетного земельного участка
59.32.1020001	Номер кадастрового квартала

Заявитель: Плотникова Д.А.

Масштаб 1:1000